


**LEGENDA:**

- NAVRH. STL PE PLYNOVOD D 63, PN 90 kPa
- NAVRH. PE PRÍPOJKA D 32 V OCHRANNEJ TRUBKE
- 1 – JESTV. STL PE PLYNOVOD D 63, PN 90 kPa
- 2 – UZÁVER KHP D 63 + ZS
- 3 – PREPOJ D 63 / 63
- 4 – ODVZDUŠŇOVACÍ VENTIL D 63
- VSV – VÝVOD SIGNAL. VODIČKA

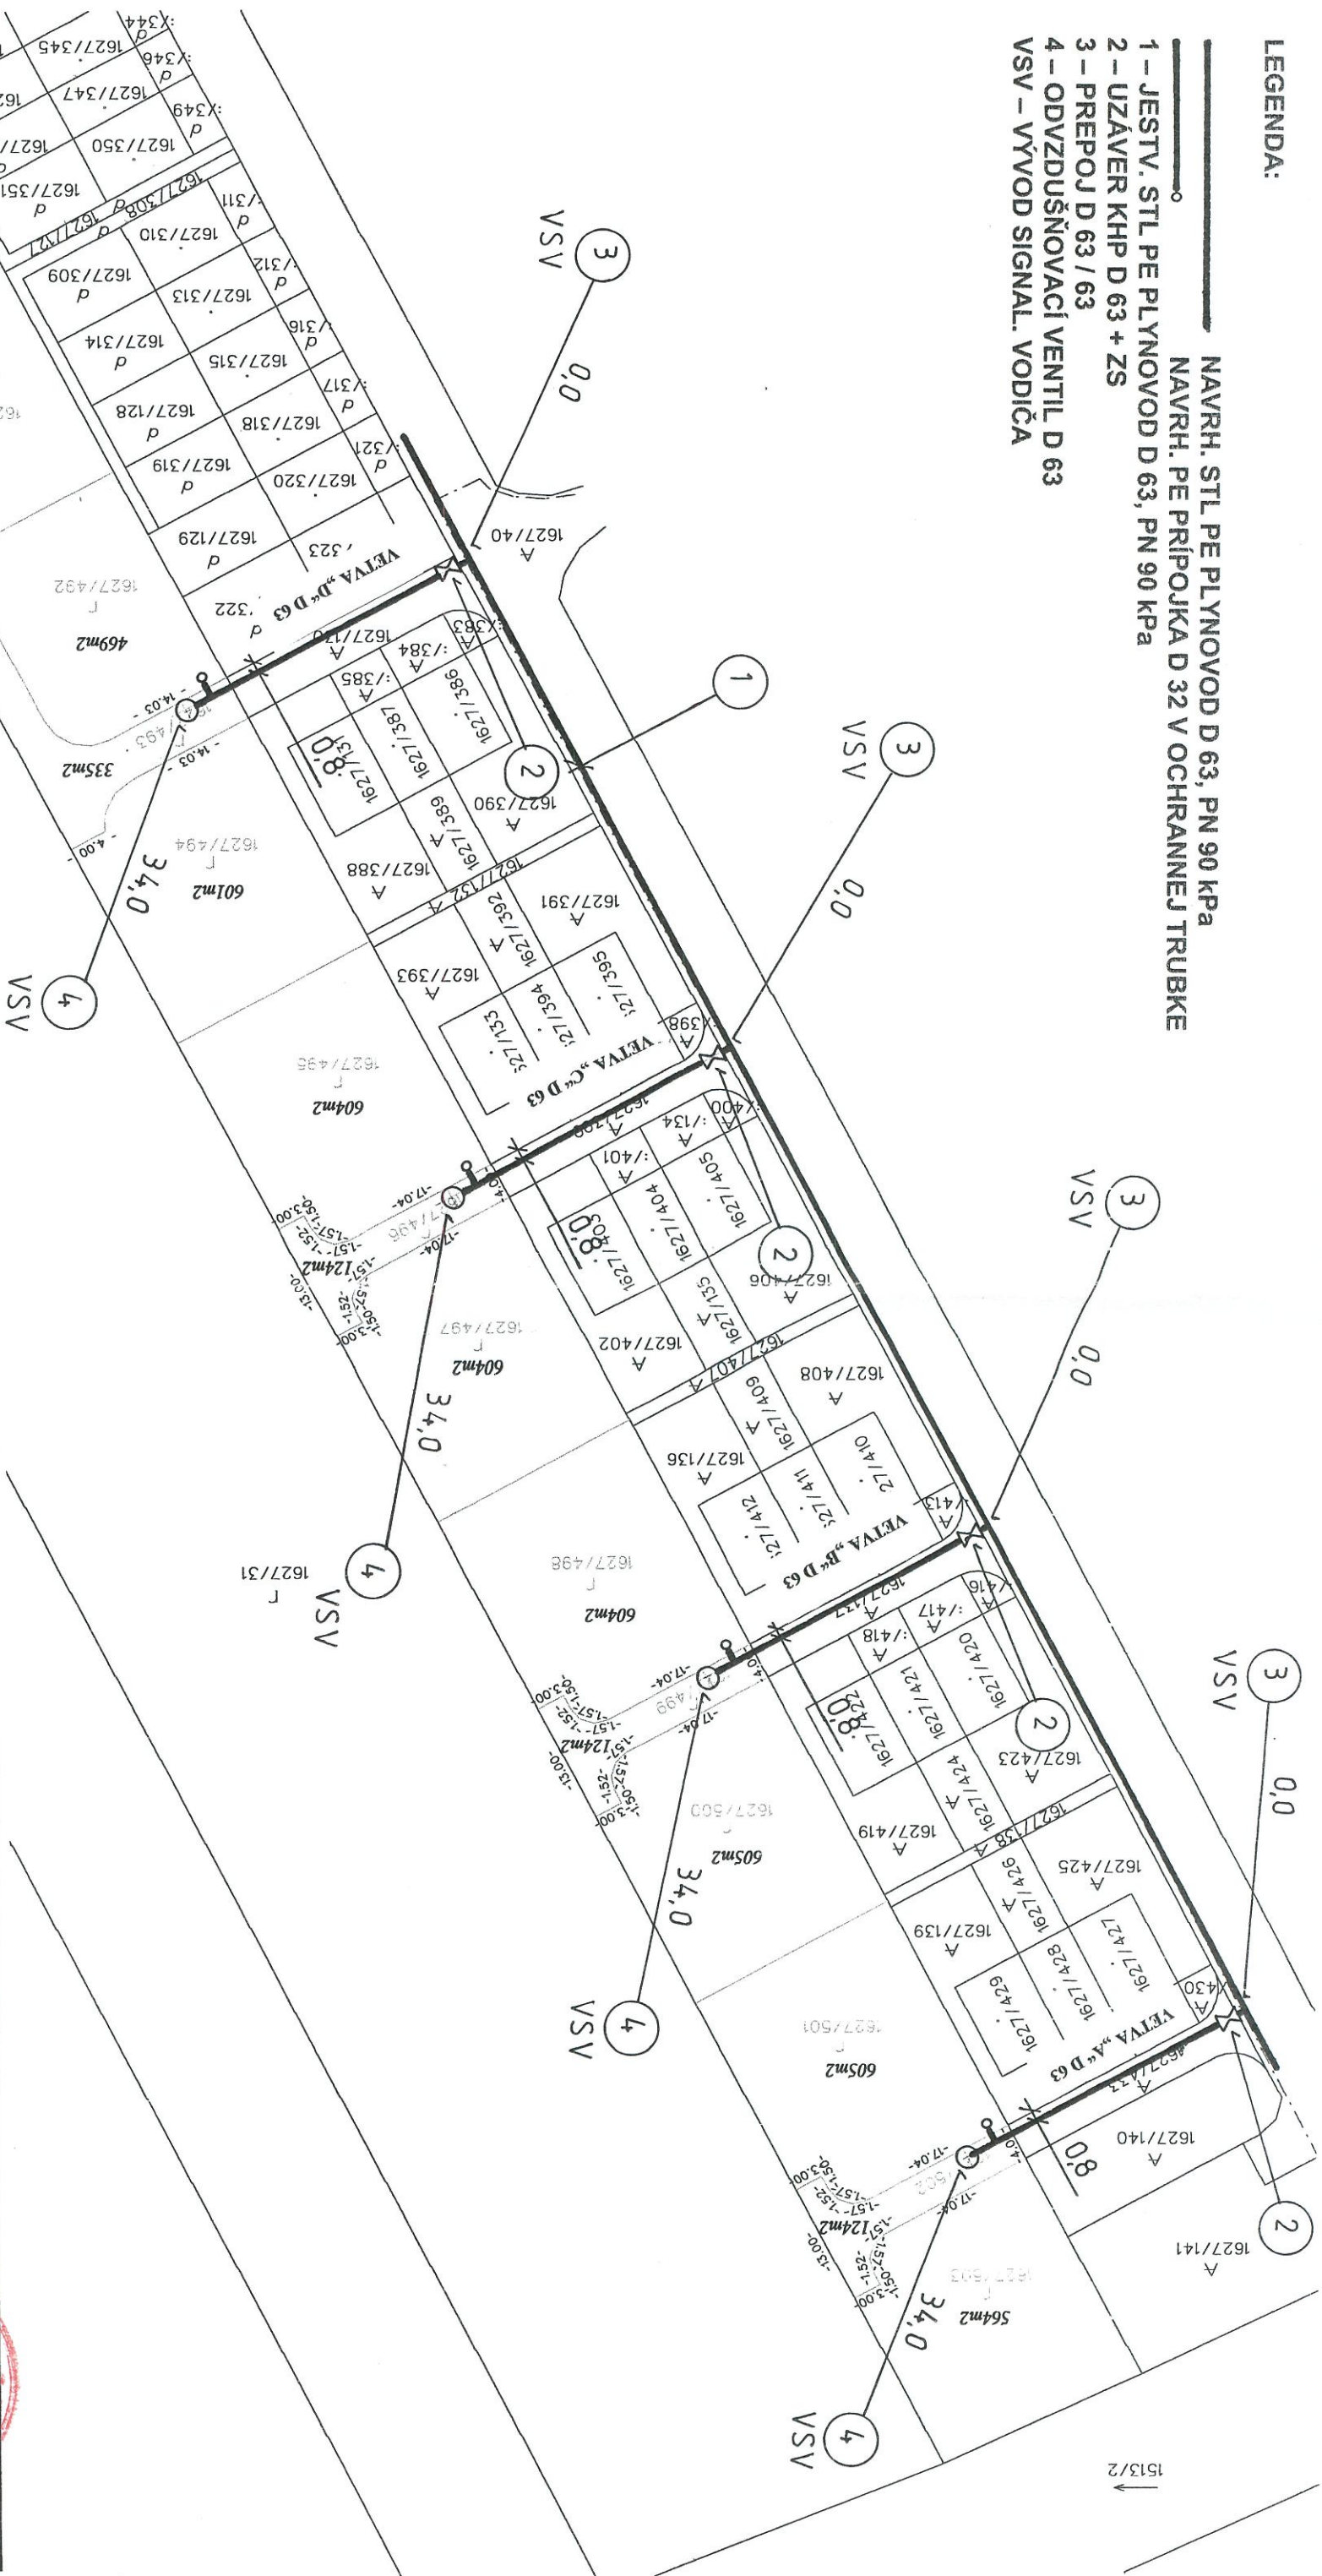

HP:	I. Gažo		
Zodp. proj.:	GALMISTAV, s.r.o.		
investor:			
miesto stavby:	Lokalita Topolová - Láb, p.č.: 1627/9, 433, 137, 399, 130		
názov stavby:	OBYTŇNÁ VÝSTAVBA 17 RD, LOKALITA TOPOLOVÁ - LÁB	dátum:	07/2019
stav. objekt:	STL PE PLYNOVOD D 63 PN 90kPa	stupeň:	projekt stavby
názov výkresu:	STAV. A VYTÝČOVACIA SITUÁCIA	mierka:	1 : 680
		č. výkr.	2

