


ÚZEMNÝ PLÁN OBCE LÁB ZMENY A DOPLNKY Č.4

NAVRH VEREJNEJ DOPRAVNEJ VYBAVENOSTI
- SEVERNÁ ČASŤ



LEGENDA

STAV	NÁVRH	
		HRANICA ZASTAVANÉHO ÚZEMIA OBCE
		PLOCHY BÝVANIA V RODINNÝCH DOMOCH
		PLOCHY POLYFUNKCIE OBČIANSKEJ VYBAVENOSTI A BÝVANIA
		HLAVNÁ ZBERNÁ KOMUNIKÁCIA S FUNKCIOU B3 - CESTA III.TRIEDY
		OBSLUŽNÁ OBCHODNÁ ULICA S FUNKCIOU C1 - CESTA III.TRIEDY
		MIESTNA KOMUNIKÁCIA OBSLUŽNÁ PRÍSTUPOVÁ S FUNKCIOU C3
		VEREJNOPROSPEŠNÉ STAVBY
		HRANICA BEZPEČNOSTNÉHO PÁSMA VTL PLYNOVODU DN 700
		HRANICA BEZPEČNOSTNÉHO PÁSMA ZÁSOBNÍKOVEJ SONDY
		HRANICA OCHRANNÝCH PÁSIEM VŠETKÝCH DRUHOV
		ZRUŠENÉ NÁVRHY ÚZEMNÉHO PLÁNU

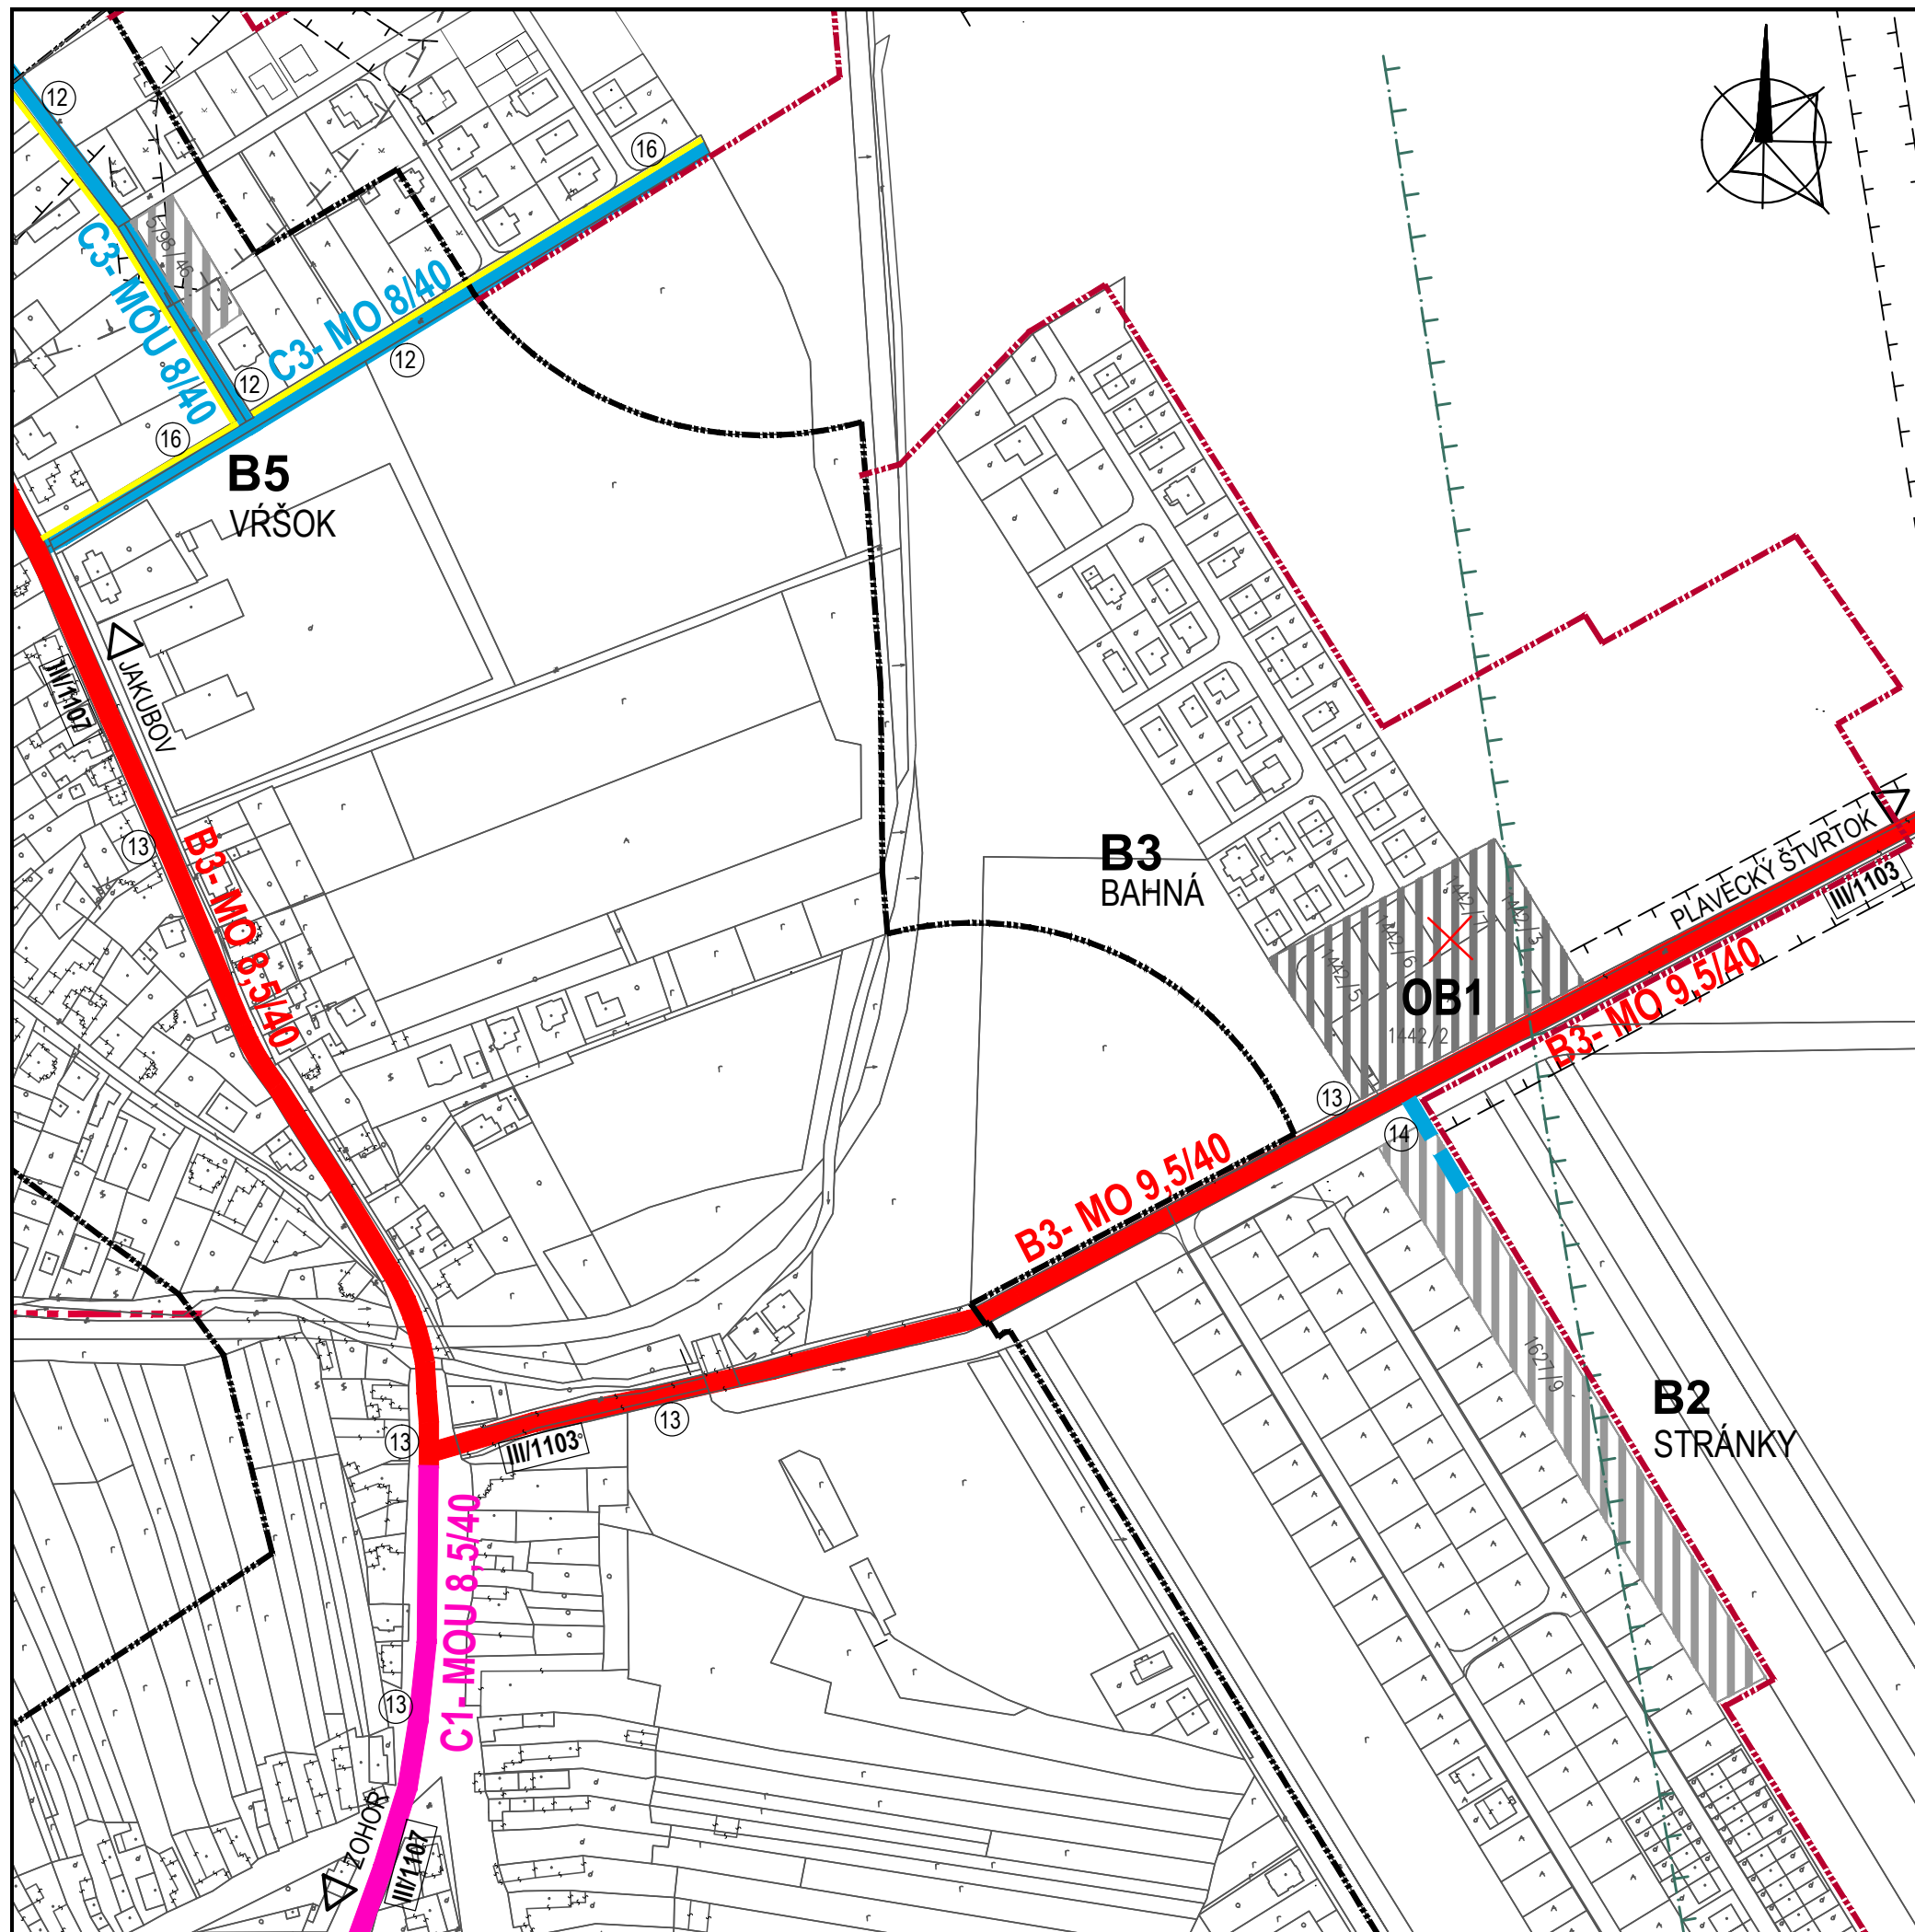

ATELIÉR OLYMPIA □ URBANIZMUS, ÚZEMNÉ A KRAJINNÉ PLÁNOVANIE, ARCHITEKTÚRA
WOLKROVA 4, 851 01 BRATISLAVA, Tel/fax : 0903 732 558, e-mail: office@atelierolympia.eu

ÚZEMNÝ PLÁN OBCE LÁB - ZMENY A DOPLNKY Č. 4

OBJEDNÁVATEĽ : OBEC LÁB DÁTUM : APRÍL 2018

HLAVNÝ RIEŠITEĽ : ING.ARCH.EVA ŽOLNAYOVÁ

NAVRH VEREJNEJ DOPRAVNEJ VYBAVENOSTI - SEVERNÁ ČASŤ

MIERKA 1:2 880

6-ZD4 / 1

FORMÁT: 2xA4