
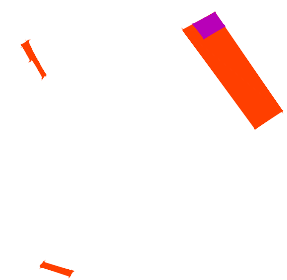


**LEGENDA**  
STAV      NÁVRH

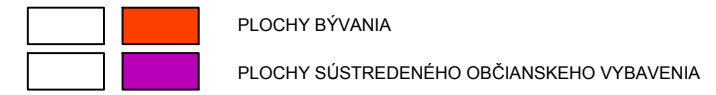

ATELIÉR OLYMPIA □ URBANIZMUS, ÚZEMNÉ A KRAJINNÉ PLÁNOVANIE, ARCHITEKTÚRA  
WOLKROVA 4, 851 01 BRATISLAVA, Tel/fax : 02/62 41 03 07, e-mail: office@atelierolympia.eu

ZMENY A DOPLNKY Č. 3 ÚZEMNÉHO PLÁNU OBCE LÁB

OBJEDNÁVATEĽ : OBEC LÁB

DÁTUM : FEBRUÁR 2014

RIEŠITEĽSKÝ KOLEKTÍV :

ING.ARCH.EVA ŽOLNAYOVÁ, ING.ARCH.KATARÍNA MICHALKOVÁ

**ŠIRŠIE ÚZEMNÉ A KRAJINNO-EKOLOGICKÉ VZŤAHY  
K A T A S T R Á L N E H O Ú Z E M I A O B C E**

MIERKA 1:25 000

**2-ZD3**

FORMÁT: 2x4