

# ZMENY A DOPLNKY Č.3

## ÚZEMNÉHO PLÁNU OBCE LÁB

KOMPLEXNÝ URBANISTICKÝ NÁVRH  
PRIESTOROVÉ USPORIADANIE A TVORBA KRAJINY ZÁUJMOVÉHO ÚZEMIA OBCE




LEGENDA  
STAV NÁVRH VÝHLAD

			PLOCHY BÝVANIA V BYTOVÝCH DOMOCH MALOPODLAŽNÝCH
			PLOCHY A OBJEKTY RODINNÝCH DOMOV
			PLOCHY OBČIANSKEJ VYBAVENOSTI

			MIESTNE KOMUNIKÁCIE
--	--	--	---------------------

			PEŠIE PLOCHY A KOMUNIKÁCIE
--	--	--	----------------------------

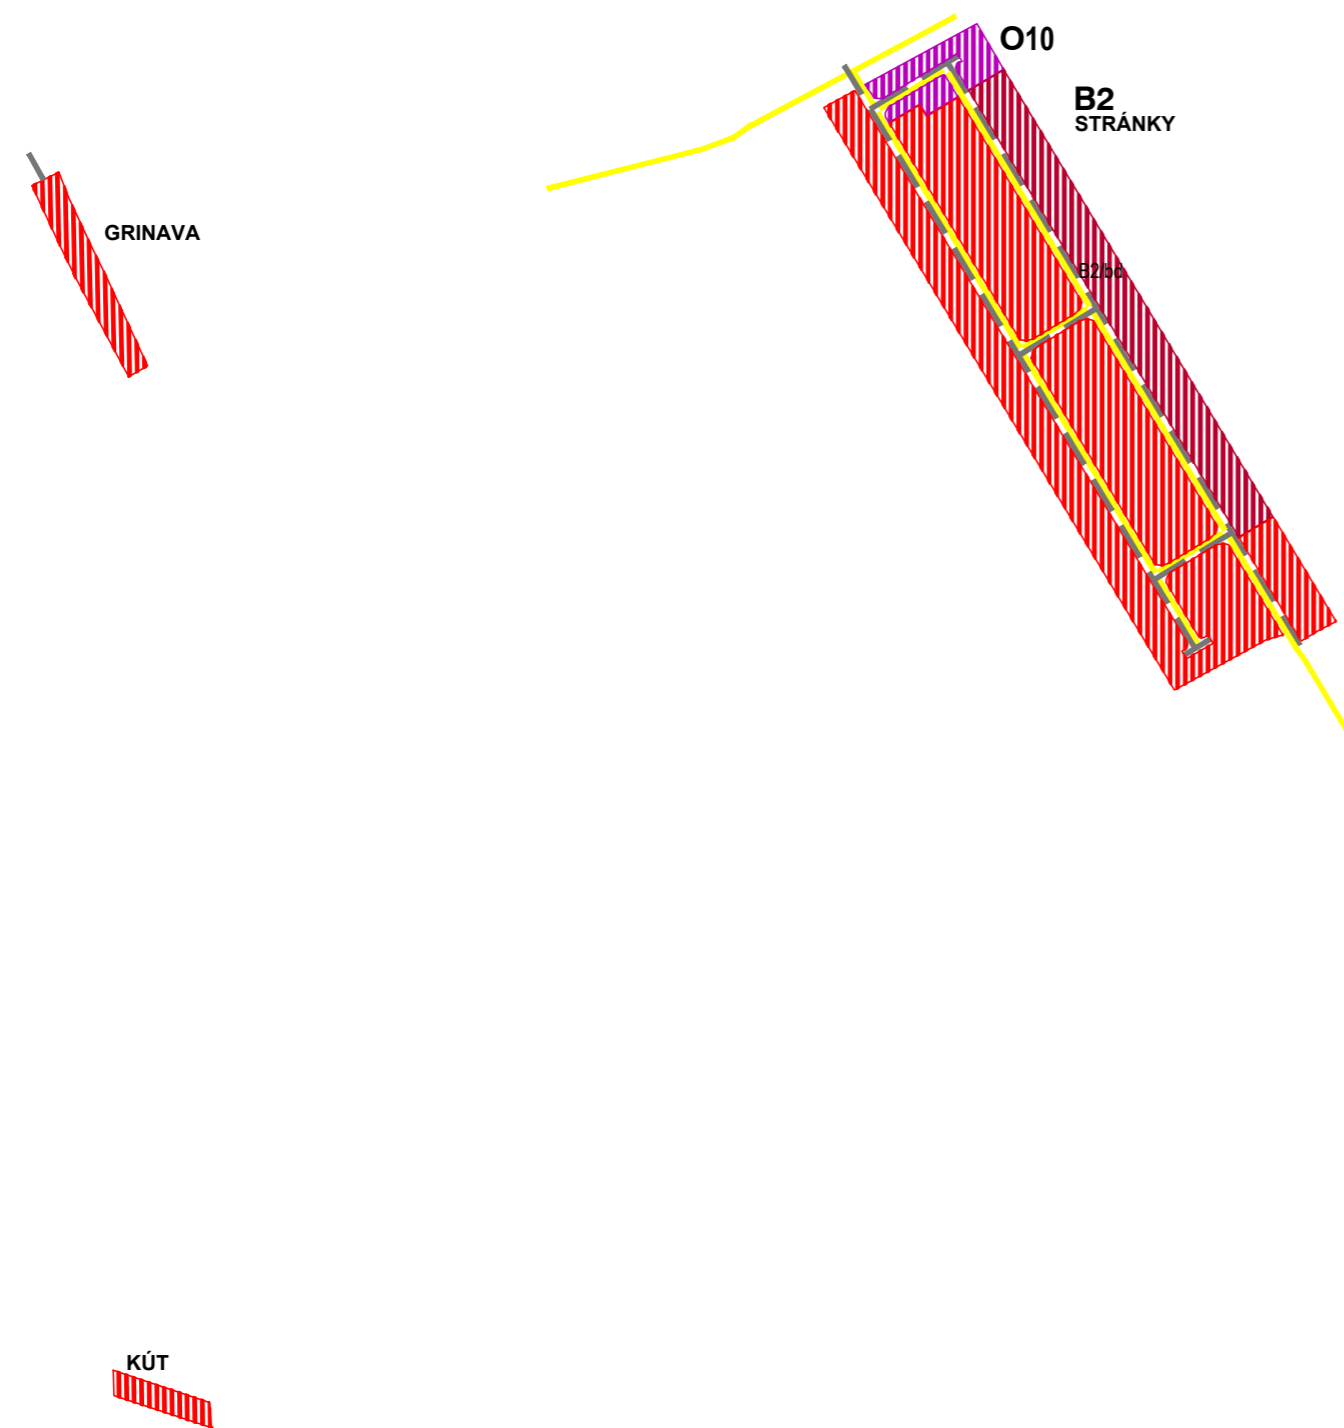

ATELIÉR OLYMPIA □ URBANIZMUS, ÚZEMNÉ A KRAJINNÉ PLÁNOVANIE, ARCHITEKTÚRA  
WOLKROVA 4, 851 01 BRATISLAVA, Tel/fax : 02/62 41 03 07, e-mail: office@atelierolympia.eu

ZMENY A DOPLNKY Č. 3 ÚZEMNÉHO PLÁNU OBCE LÁB

OBJEDNÁVATEĽ : OBEC LÁB DÁTUM : FEBRUÁR 2014

RIEŠITELSKÝ KOLEKTÍV :

ING.ARCH.EVA ŽOLNAYOVÁ, ING.ARCH.KATARÍNA MICHALKOVÁ

**KOMPLEXNÝ URBANISTICKÝ NÁVRH, PRIESTOROVÉ  
USPORIADANIE A TVORBA KRAJINY ZÁUJMOVÉHO ÚZEMIA OBCE**

MIERKA 1:5 000

**3-ZD3**

FORMÁT: 4xA4