

# ZMENY A DOPLNKY Č.3 ÚZEMNÉHO PLÁNU OBCE LÁB



KOMPLEXNÝ URBANISTICKÝ NÁVRH ROZVOJA OBCE  
PRIESTOROVÉ USPORIADANIE A FUNKČNÉ VYUŽÍVANIE ÚZEMIA

## LEGENDA




STAV	NÁVRH	VÝHLAD	HRANICA ZASTAVANÉHO ÚZEMIA OBCE

			PLOCHY BÝVANIA V BYTOVÝCH DOMOCH MALOPODLAŽNÝCH
			PLOCHY A OBJEKTY RODINNÝCH DOMOV
			PLOCHY OBČIANSKEJ VYBAVENOSTI

			MIESTNE KOMUNIKÁCIE
--	--	--	---------------------

			PEŠIE PLOCHY A KOMUNIKÁCIE
--	--	--	----------------------------

			JAVY NAVRHOVANÉ NA ZRUŠENIE
--	--	--	-----------------------------

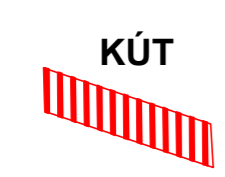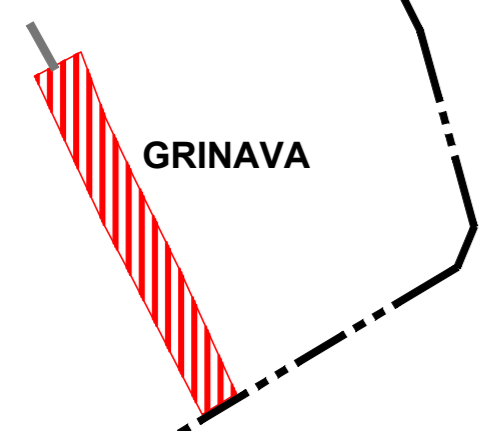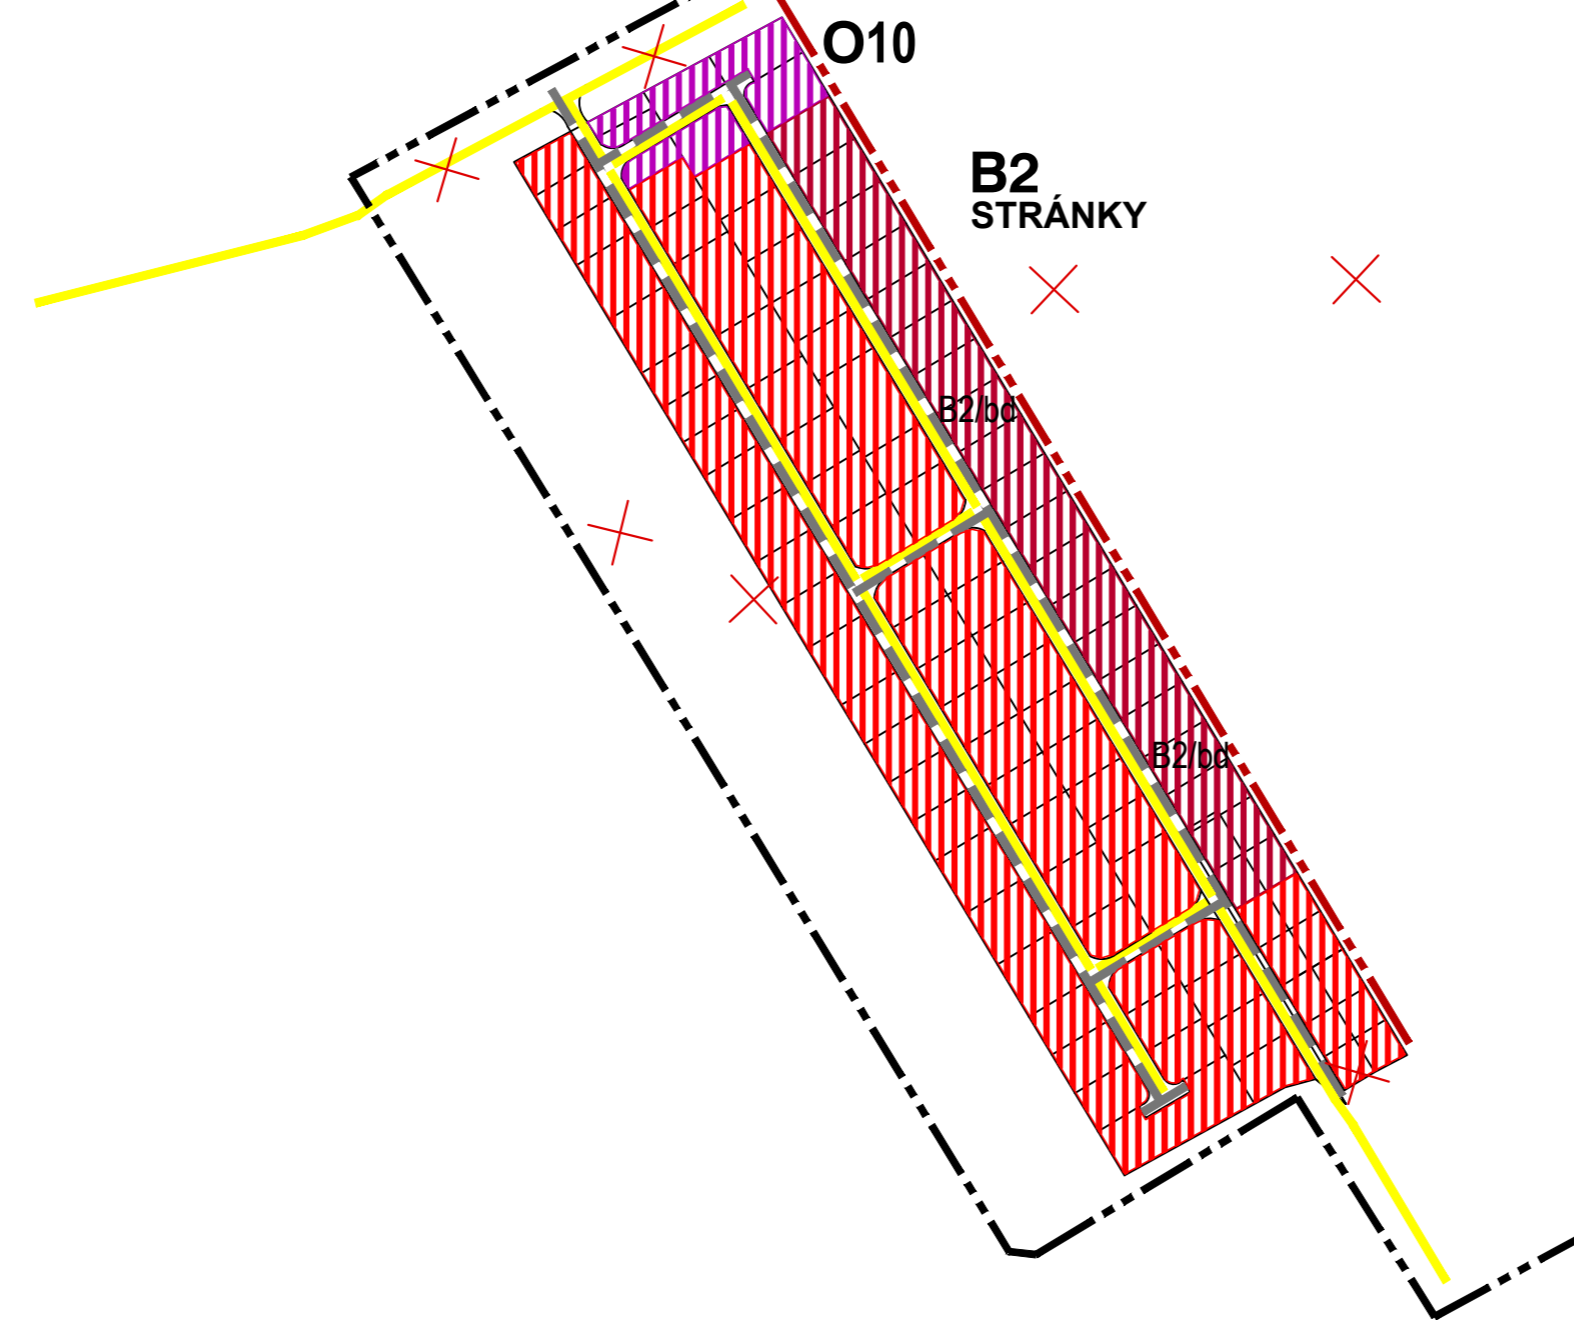

ATELIÉR OLYMPIA □ URBANIZMUS, ÚZEMNÉ A KRAJINNÉ PLÁNOVANIE, ARCHITEKTÚRA  
WOLKROVA 4, 851 01 BRATISLAVA, Tel/fax : 02/62 41 03 07, e-mail: office@atelierolympia.eu

ZMENY A DOPLNKY Č. 3 ÚZEMNÉHO PLÁNU OBCE LÁB

OBJEDNÁVATEĽ : OBEC LÁB

DÁTUM : FEBRUÁR 2014

RIEŠITELSKÝ KOLEKTÍV :

ING.ARCH.EVA ŽOLNAYOVÁ, ING.ARCH.KATARÍNA MICHALKOVÁ

**KOMPLEXNÝ URBANISTICKÝ NÁVRH ROZVOJA OBCE  
PRIESTOROVÉ USPORIADANIE A FUNKČNÉ VYUŽÍVANIE ÚZEMIA**

MIERKA 1:2 880

**4-ZD3**

FORMÁT: 4x4