

ZMENY A DOPLNKY Č.3


ÚZEMNÉHO PLÁNU OBCE LÁB

NÁVRH VEREJNEJ DOPRAVNEJ VYBAVENOSTI OBCE



LEGENDA

STAV	NÁVRH	VÝHLAD	HRANICA ZASTAVANÉHO ÚZEMIA OBCE
			PLOCHY BÝVANIA V BYTOVÝCH DOMOCH MALOPODLAŽNÝCH
			PLOCHY A OBJEKTY RODINNÝCH DOMOV
			PLOCHY OBČIANSKEJ VYBAVENOSTI
			MIESTNA KOMUNIKÁCIA OBSLUŽNÁ PRÍSTUPOVÁ S FUNKCIOU C3
			PEŠIE CHODNÍKY S FUNKCIOU D3
			PRVKY UPOKOJOVANIA DOPRAVY
			JAVY NAVRHOVANÉ NA ZRUŠENIE

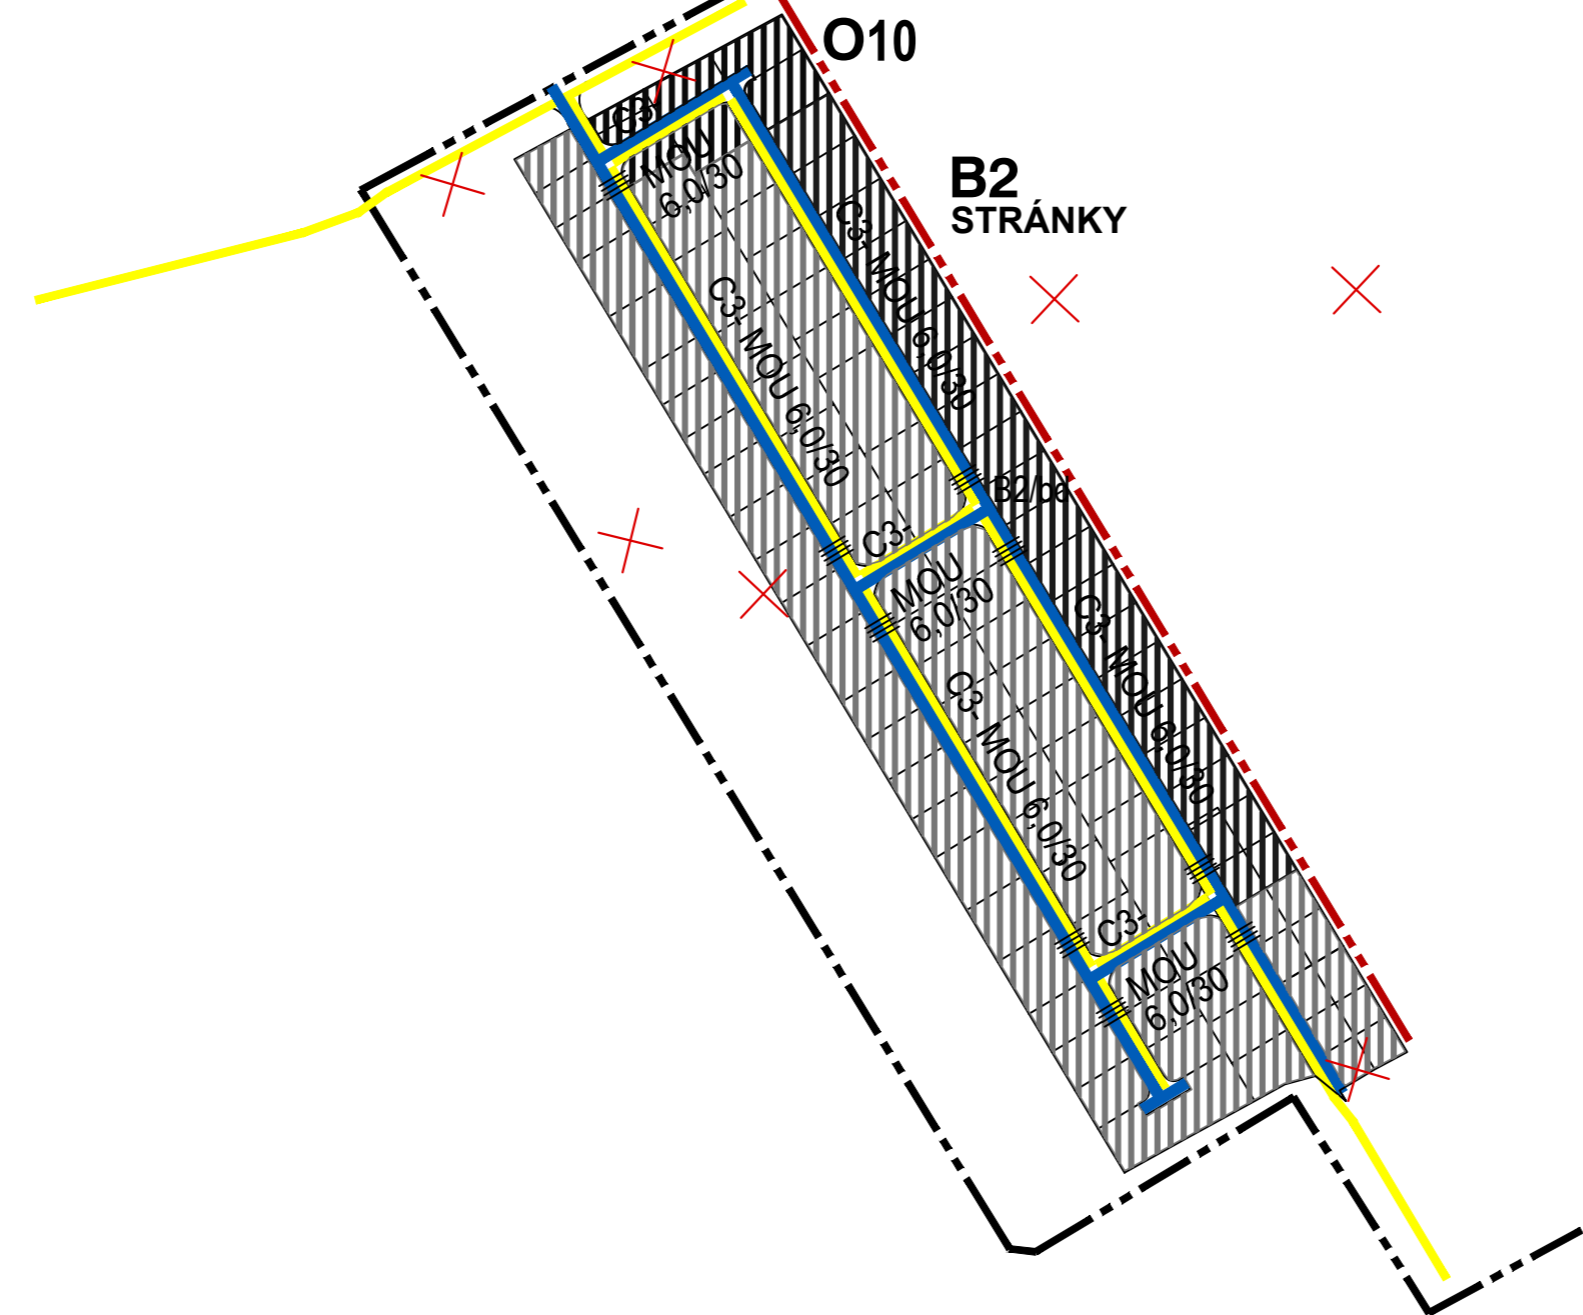

GRINAVA

KÚT

ATELIÉR OLYMPIA □ URBANIZMUS, ÚZEMNÉ A KRAJINNÉ PLÁNOVANIE, ARCHITEKTÚRA
WOLKROVA 4, 851 01 BRATISLAVA, Tel/fax : 02/62 41 03 07, e-mail: office@atelierolympia.eu

ZMENY A DOPLNKY Č. 3 ÚZEMNÉHO PLÁNU OBCE LÁB

OBJEDNÁVATEĽ : OBEC LÁB DÁTUM : FEBRUÁR 2014

RIEŠITELSKÝ KOLEKTÍV :

ING.ARCH.EVA ŽOLNAYOVÁ, ING.ARCH.KATARIĀNA MICHALKOVÁ

NÁVRH VEREJNEJ DOPRAVNEJ VYBAVENOSTI OBCE

MIERKA 1:2 880

6-ZD3

FORMÁT: 4x4