


ÚZEMNÝ PLÁN OBCE LÁB ZMENY A DOPLNKY Č.4

KOMPLEXNÝ URBANISTICKÝ NÁVRH ROZVOJA OBCE
PRIESTOROVÉ USPORIADANIE A FUNKČNÉ VYUŽÍVANIE
ÚZEMIA - SEVERNÁ ČASŤ

LEGENDA

STAV	NÁVRH	
		HRANICA ZASTAVANÉHO ÚZEMIA OBCE
		PLOCHY BÝVANIA V RODINNÝCH DOMOCH
		PLOCHY POLYFUNKCIE OBČIANSKEJ VYBAVENOSTI A BÝVANIA
		ÚZEMIE ZMENY FUNKČNÉHO VYUŽÍTIA
		VEREJNOPROSPEŠNÉ STAVBY
		ZRUŠENÉ HRANICE OCHRANNÉHO PÁSMA 22kV VN VZDUŠNÉHO ELEKTR. VEDENIA V SÚVISLOSTI S NÁVRHOM KABELIZÁCIE VEDENIA
		HRANICA OCHRANNÝCH PÁSIEM VŠETKÝCH DRUHOV
		HRANICA BEZPEČNOSTNÉHO PÁSMA VTL PLYNOVODU DN 700
		HRANICA BEZPEČNOSTNÉHO PÁSMA ZÁSObNÍKOVEJ SONDY
		ZRUŠENÉ NÁVRHY ÚZEMNÉHO PLÁNU

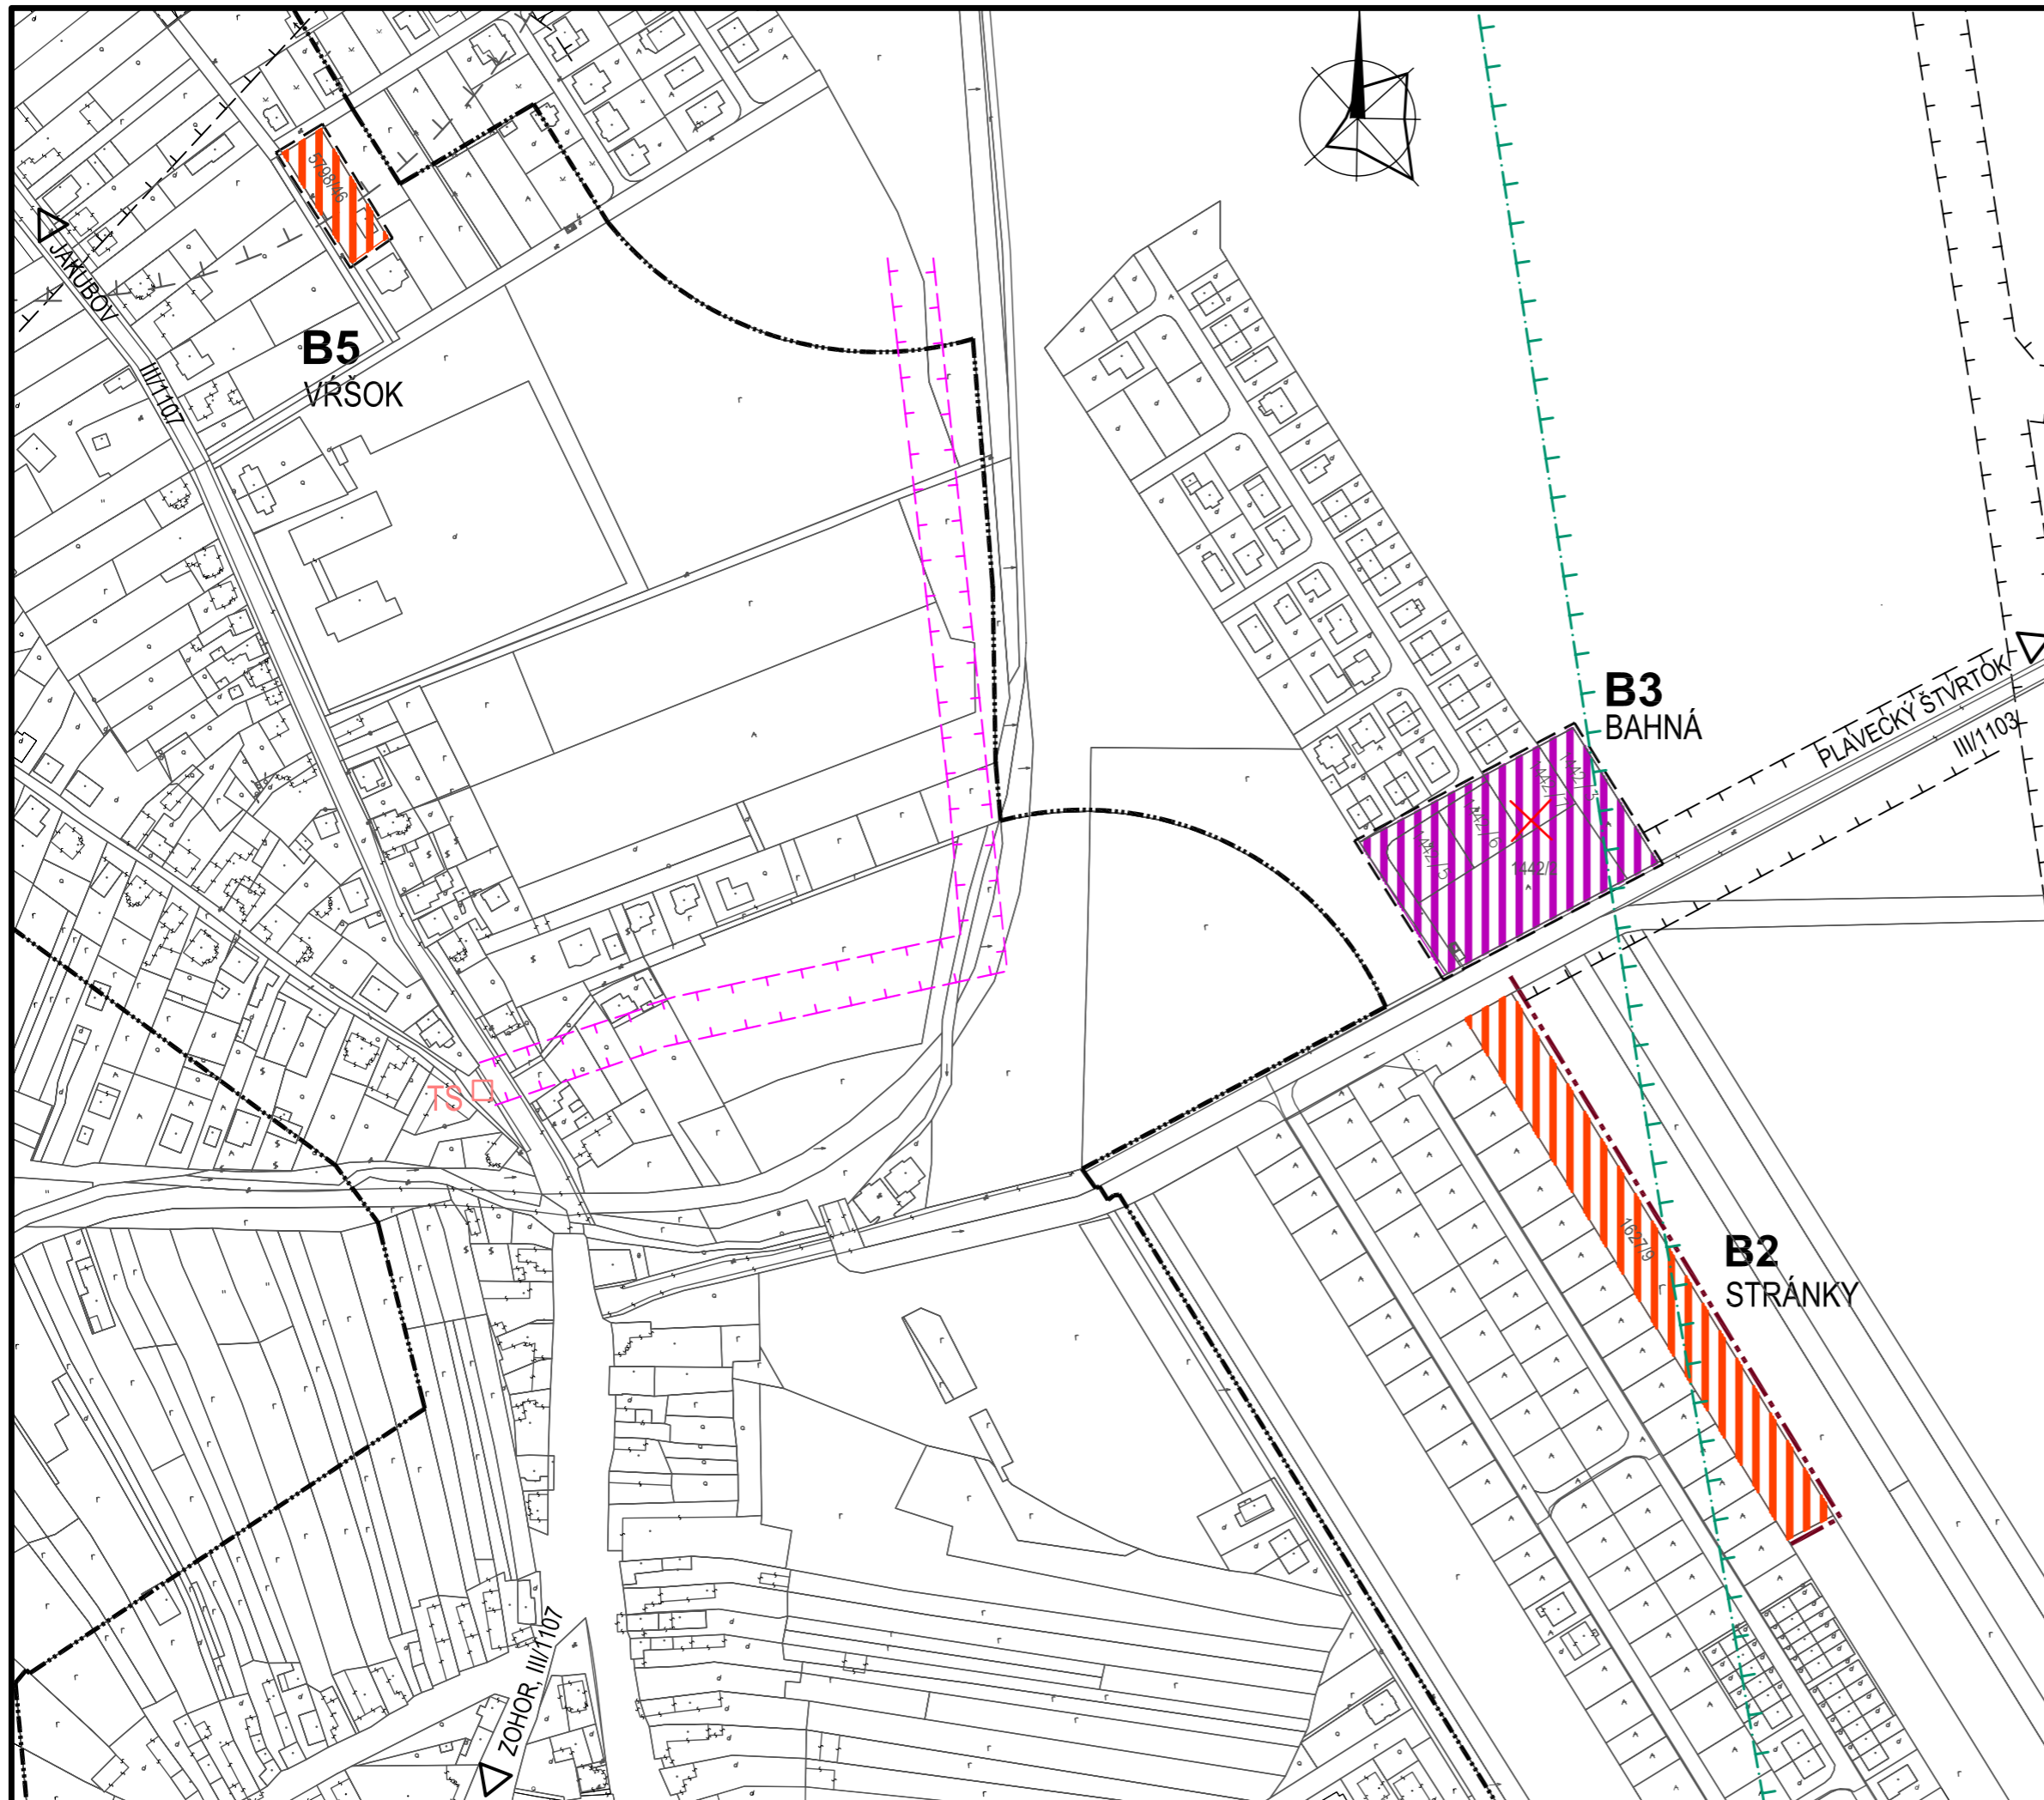

ATELIÉR OLYMPIA □ URBANIZMUS, ÚZEMNÉ A KRAJINNÉ PLÁNOVANIE, ARCHITEKTÚRA
WOLKROVA 4, 851 01 BRATISLAVA, Tel/fax : 0903 732 558, e-mail: office@atelierolympia.eu

ÚZEMNÝ PLÁN OBCE LÁB - ZMENY A DOPLNKY Č. 4

OBJEDNÁVATEL : OBEC LÁB DÁTUM : NOVEMBER 2016

HLAVNÝ RIEŠITEĽ : ING.ARCH.EVA ŽOLNAYOVÁ

KOMPLEXNÝ URBANISTICKÝ NÁVRH ROZVOJA OBCE, PRIESTOROVÉ
USPORIADANIE A FUNKČNÉ VYUŽÍVANIE ÚZEMIA - SEVERNÁ ČASŤ

MIERKA 1:2 880

4-ZD4 /1

FORMÁT: 3x4