


ÚZEMNÝ PLÁN OBCE LÁB ZMENY A DOPLNKY Č.4

NAVRH VEREJNEJ TECHNICKEJ VYBAVENOSTI
VODNÉ HOSPODÁRSTVO, ENERGETIKA, SPOJE
- SEVERNÁ ČASŤ OBCE

LEGENDA

STAV	NÁVRH	
		HRANICA ZASTAVANÉHO ÚZEMIA OBCE
		PLOCHY BÝVANIA V RODINNÝCH DOMOCH
		PLOCHY POLYFUNKCIE OBČIANSKEJ VYBAVENOSTI A BÝVANIA
		ELEKTRICKÉ VEDENIE 22KV VZDUŠNÉ
		ELEKTRICKÉ VEDENIE 22KV KÁBLOVÉ
		TRAFOSTANICA
		ZRUŠENÉ HRANICE OCHRANNÉHO PÁSMA 22KV VN VZDUŠNÉHO ELEKTR. VEDENIA V SÚVISLOSTI S NÁVRHOM KABELIZÁCIE VEDENIA
		VYSOKOTLAKÝ PLYNOVOD DN 700
		HRANICA BEZPEČNOSTNÉHO PÁSMA VTL PLYNOVODU DN 700
		HRANICA BEZPEČNOSTNÉHO PÁSMA ZÁSOBNÍKOVEJ SONDY L44
		HRANICA OCHRANNÝCH PÁSIEM VŠETKÝCH DRUHOV
		VEREJNOPROSPEŠNÉ STAVBY
		ZRUŠENÉ NÁVRHY ÚZEMNÉHO PLÁNU

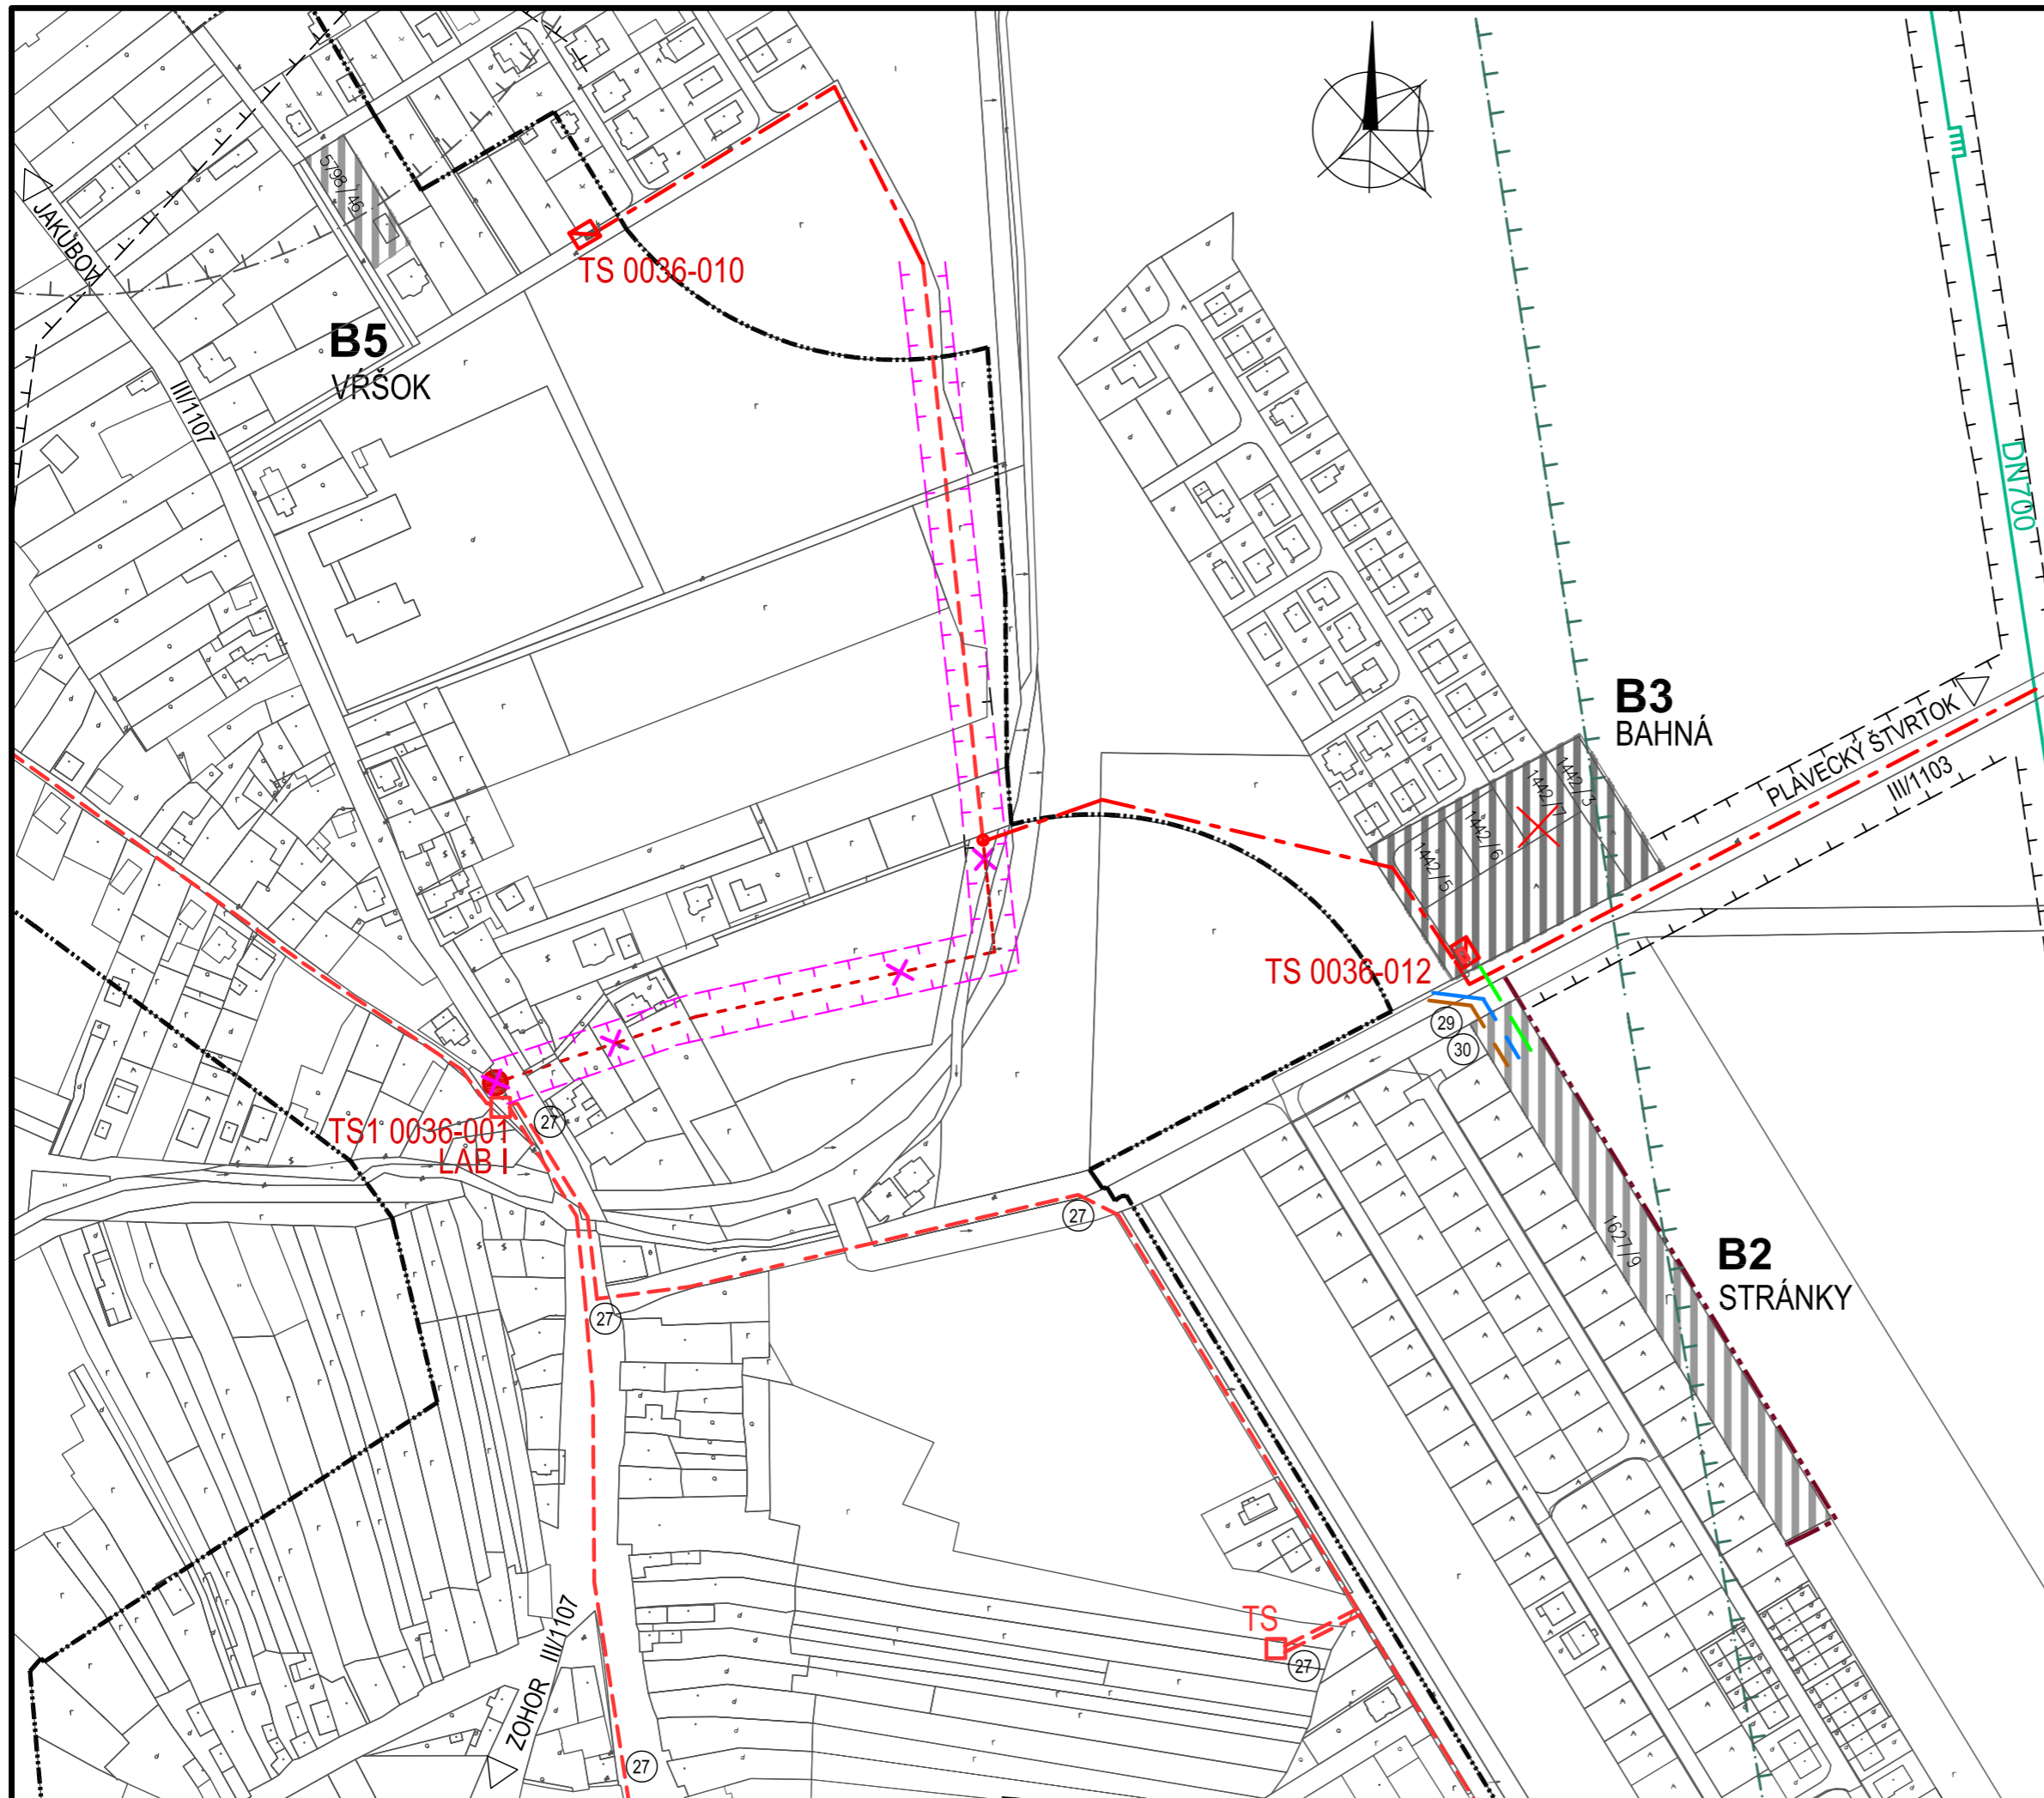

ATELIÉR OLYMPIA □ URBANIZMUS, ÚZEMNÉ A KRAJINNÉ PLÁNOVANIE, ARCHITEKTÚRA
WOLKROVA 4, 851 01 BRATISLAVA, Tel/fax : 0903 732 558, e-mail: office@atelierolympia.eu

ÚZEMNÝ PLÁN OBCE LÁB - ZMENY A DOPLNKY Č. 4

OBJEDNÁVATEĽ : OBEC LÁB DÁTUM : NOVEMBER 2016

HLAVNÝ RIEŠITEL: ING.ARCH.EVA ŽOLNAYOVÁ

NAVRH VEREJNEJ TECHNICKEJ VYBAVENOSTI OBCE
VODNÉ HOSPODÁRSTVO, ENERGETIKA, SPOJE - SEVERNÁ ČASŤ

MIERKA 1:2 880

7-ZD4 /1

FORMÁT: 3xA4