


SITUÁCIA M 1:250

27/0

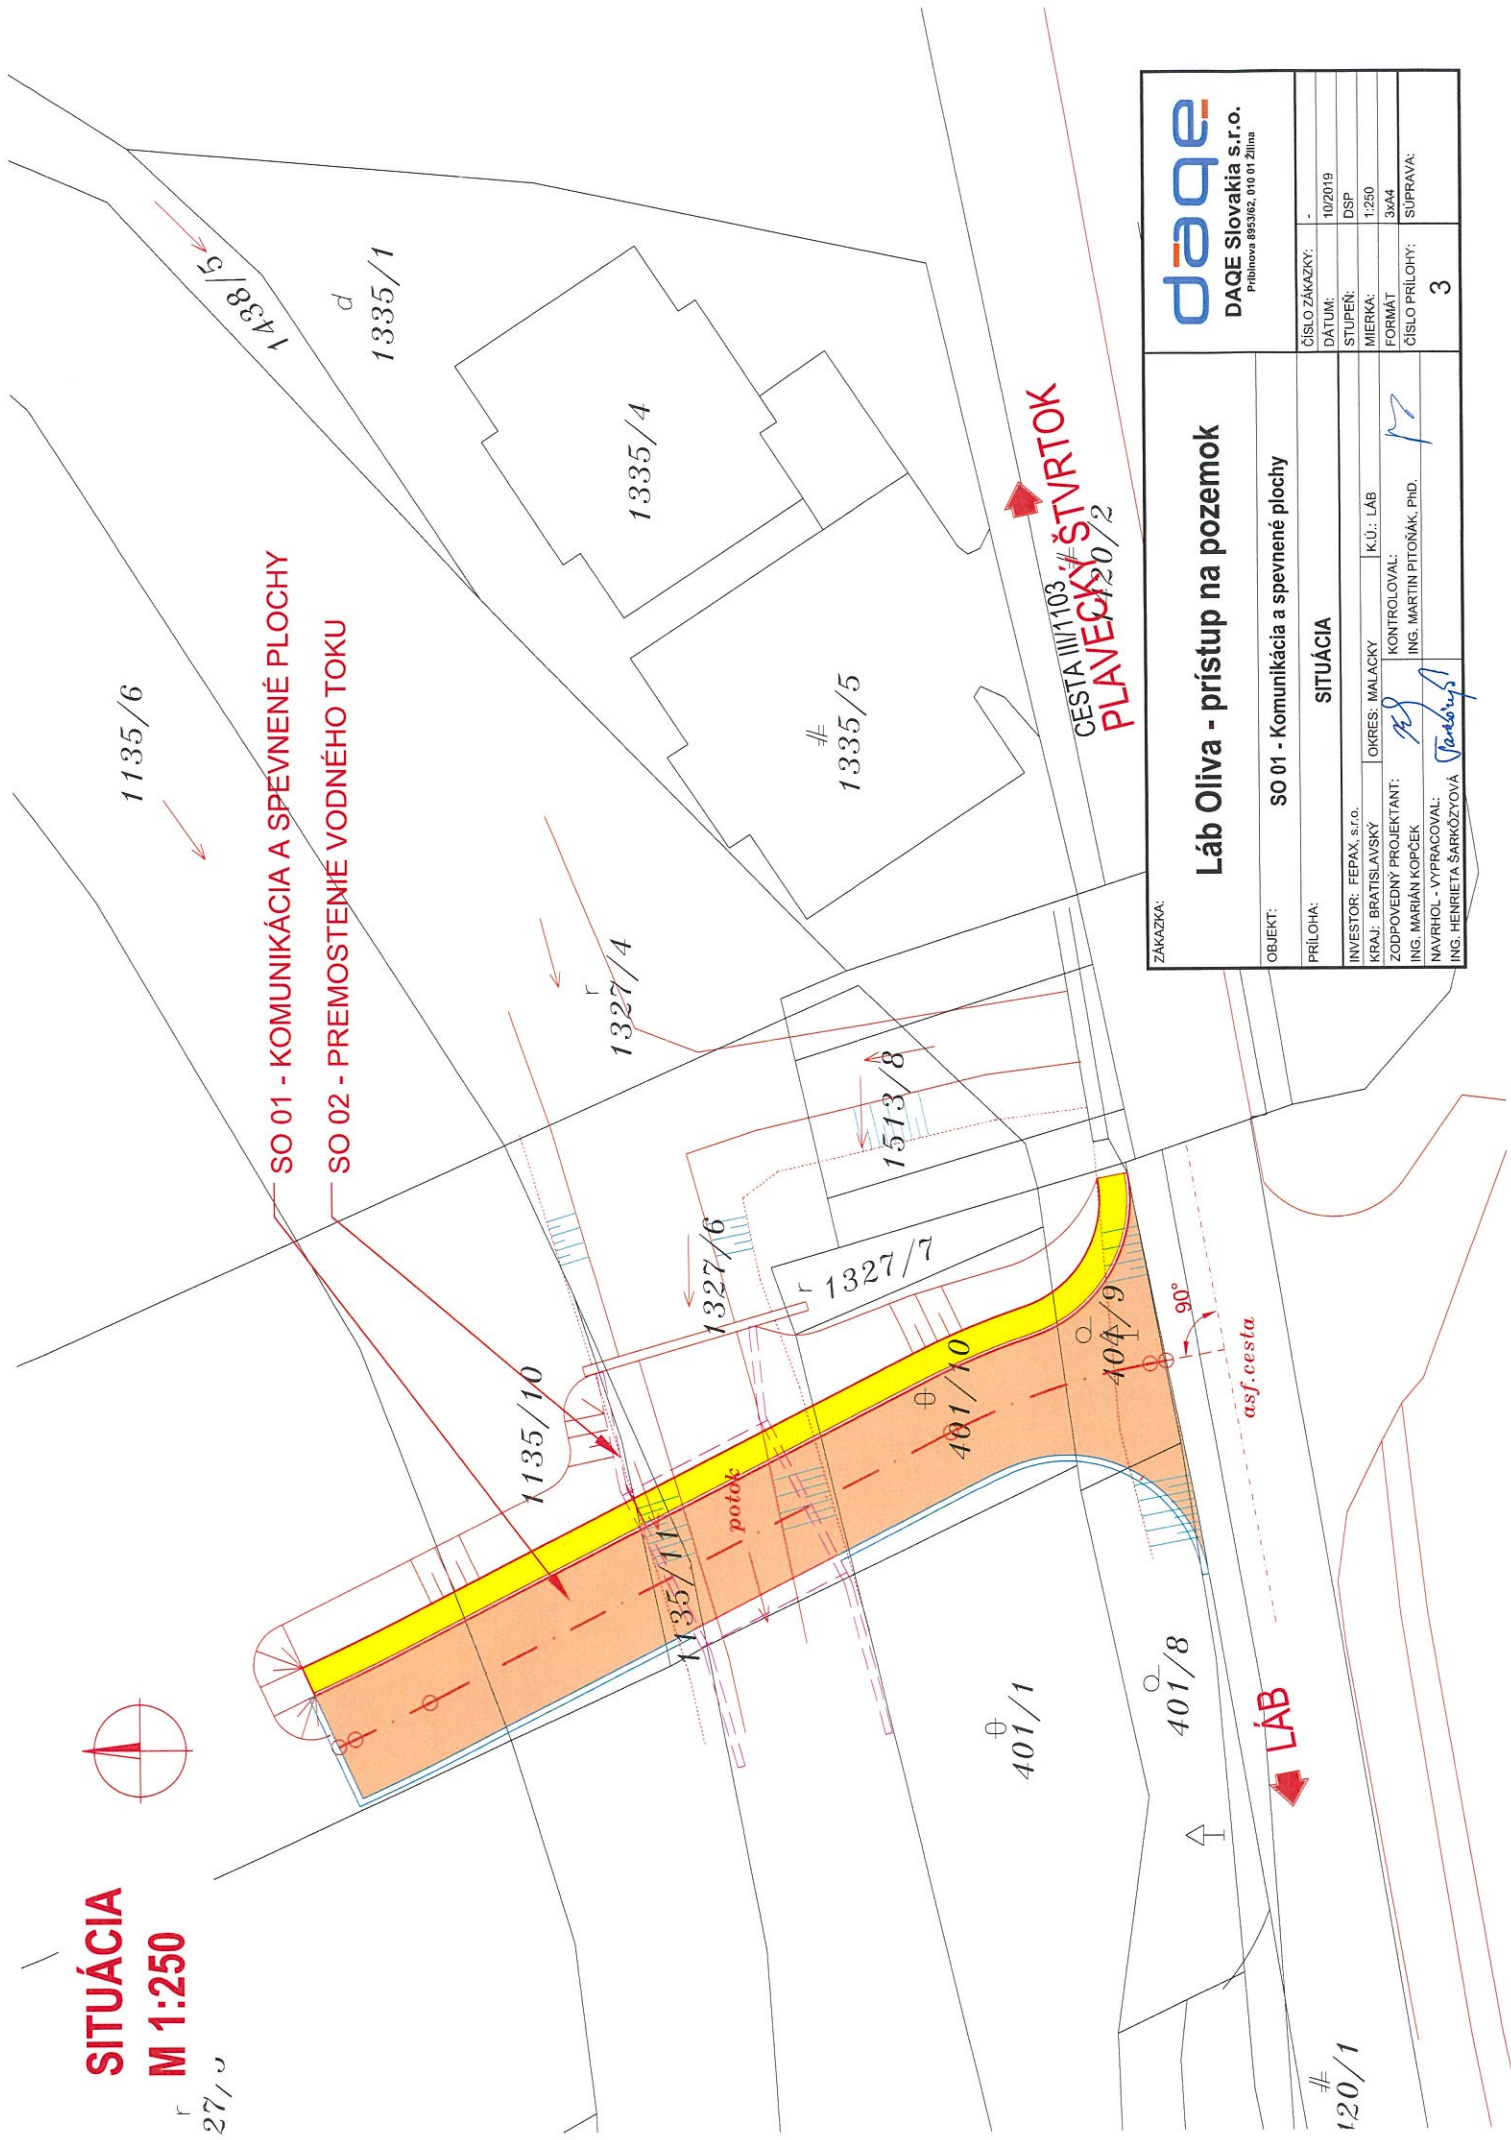

SO 01 - KOMUNIKÁCIA A SPEVNENÉ PLOCHY
SO 02 - PREMOSTENIE VODNÉHO TOKU



ZAKAZKA:

Láb Oliva - prístup na pozemok

OBJEKT: SO 01 - Komunikácia a spevnené plochy

PRÍLOHA: SITUÁCIA

INVESTOR: FEPAX s.r.o. | OKRES: MALACKY | K.Ú.: LÁB
KRAJ: BRATISLAVSKÝ | KONTROLOVAL: ING. MARTIN PITOŇÁK, PHD.
ZODPOVEDNÝ PROJEKTANT: ING. MARIÁN KOPČEK
NAVRHOL - VYPRACOVAL: ING. HENRIETA ŠARKÓZYTOVÁ

daqe
DAQE Slovakia s.r.o.
Práhova 695/6a, 010 01 Žilina

ČÍSLO ZÁKAZKY:	-
DÁTUM:	10/2019
STUPEŇ:	DSP
MIERKA:	1:250
FORMÁT:	32x44
ČÍSLO PRÍLOHY:	SÚPRAVA: 3