



- LEGENDA**
- Hranica pozemku
 - LEGENDA INŽINIERSKÝCH SIETÍ**
 - Jestsujúci areálový rozvod kanalizácie
 - Jestsujúci areálový/domový NN rozvod
 - Jestsujúci domový rozvod vody
 - Jestsujúci NTL rozvod
 - Budovaný areálový rozvod kanalizácie
 - Budovaný areálový NN rozvod
 - Budovaný domový rozvod vody
 - Budovaný NTL rozvod
 - Požiarne hydrant (podzemný)
 - Regulator tlaku plynu, hlavný uzáver plynu
 - Elektromerový rozvádzač
 - Revízná kanalizačná šachta
 - Vodomerová šachta
 - Hlavná domová rozvodnica (jestsujúca)
 - Podružná domová rozvodnica

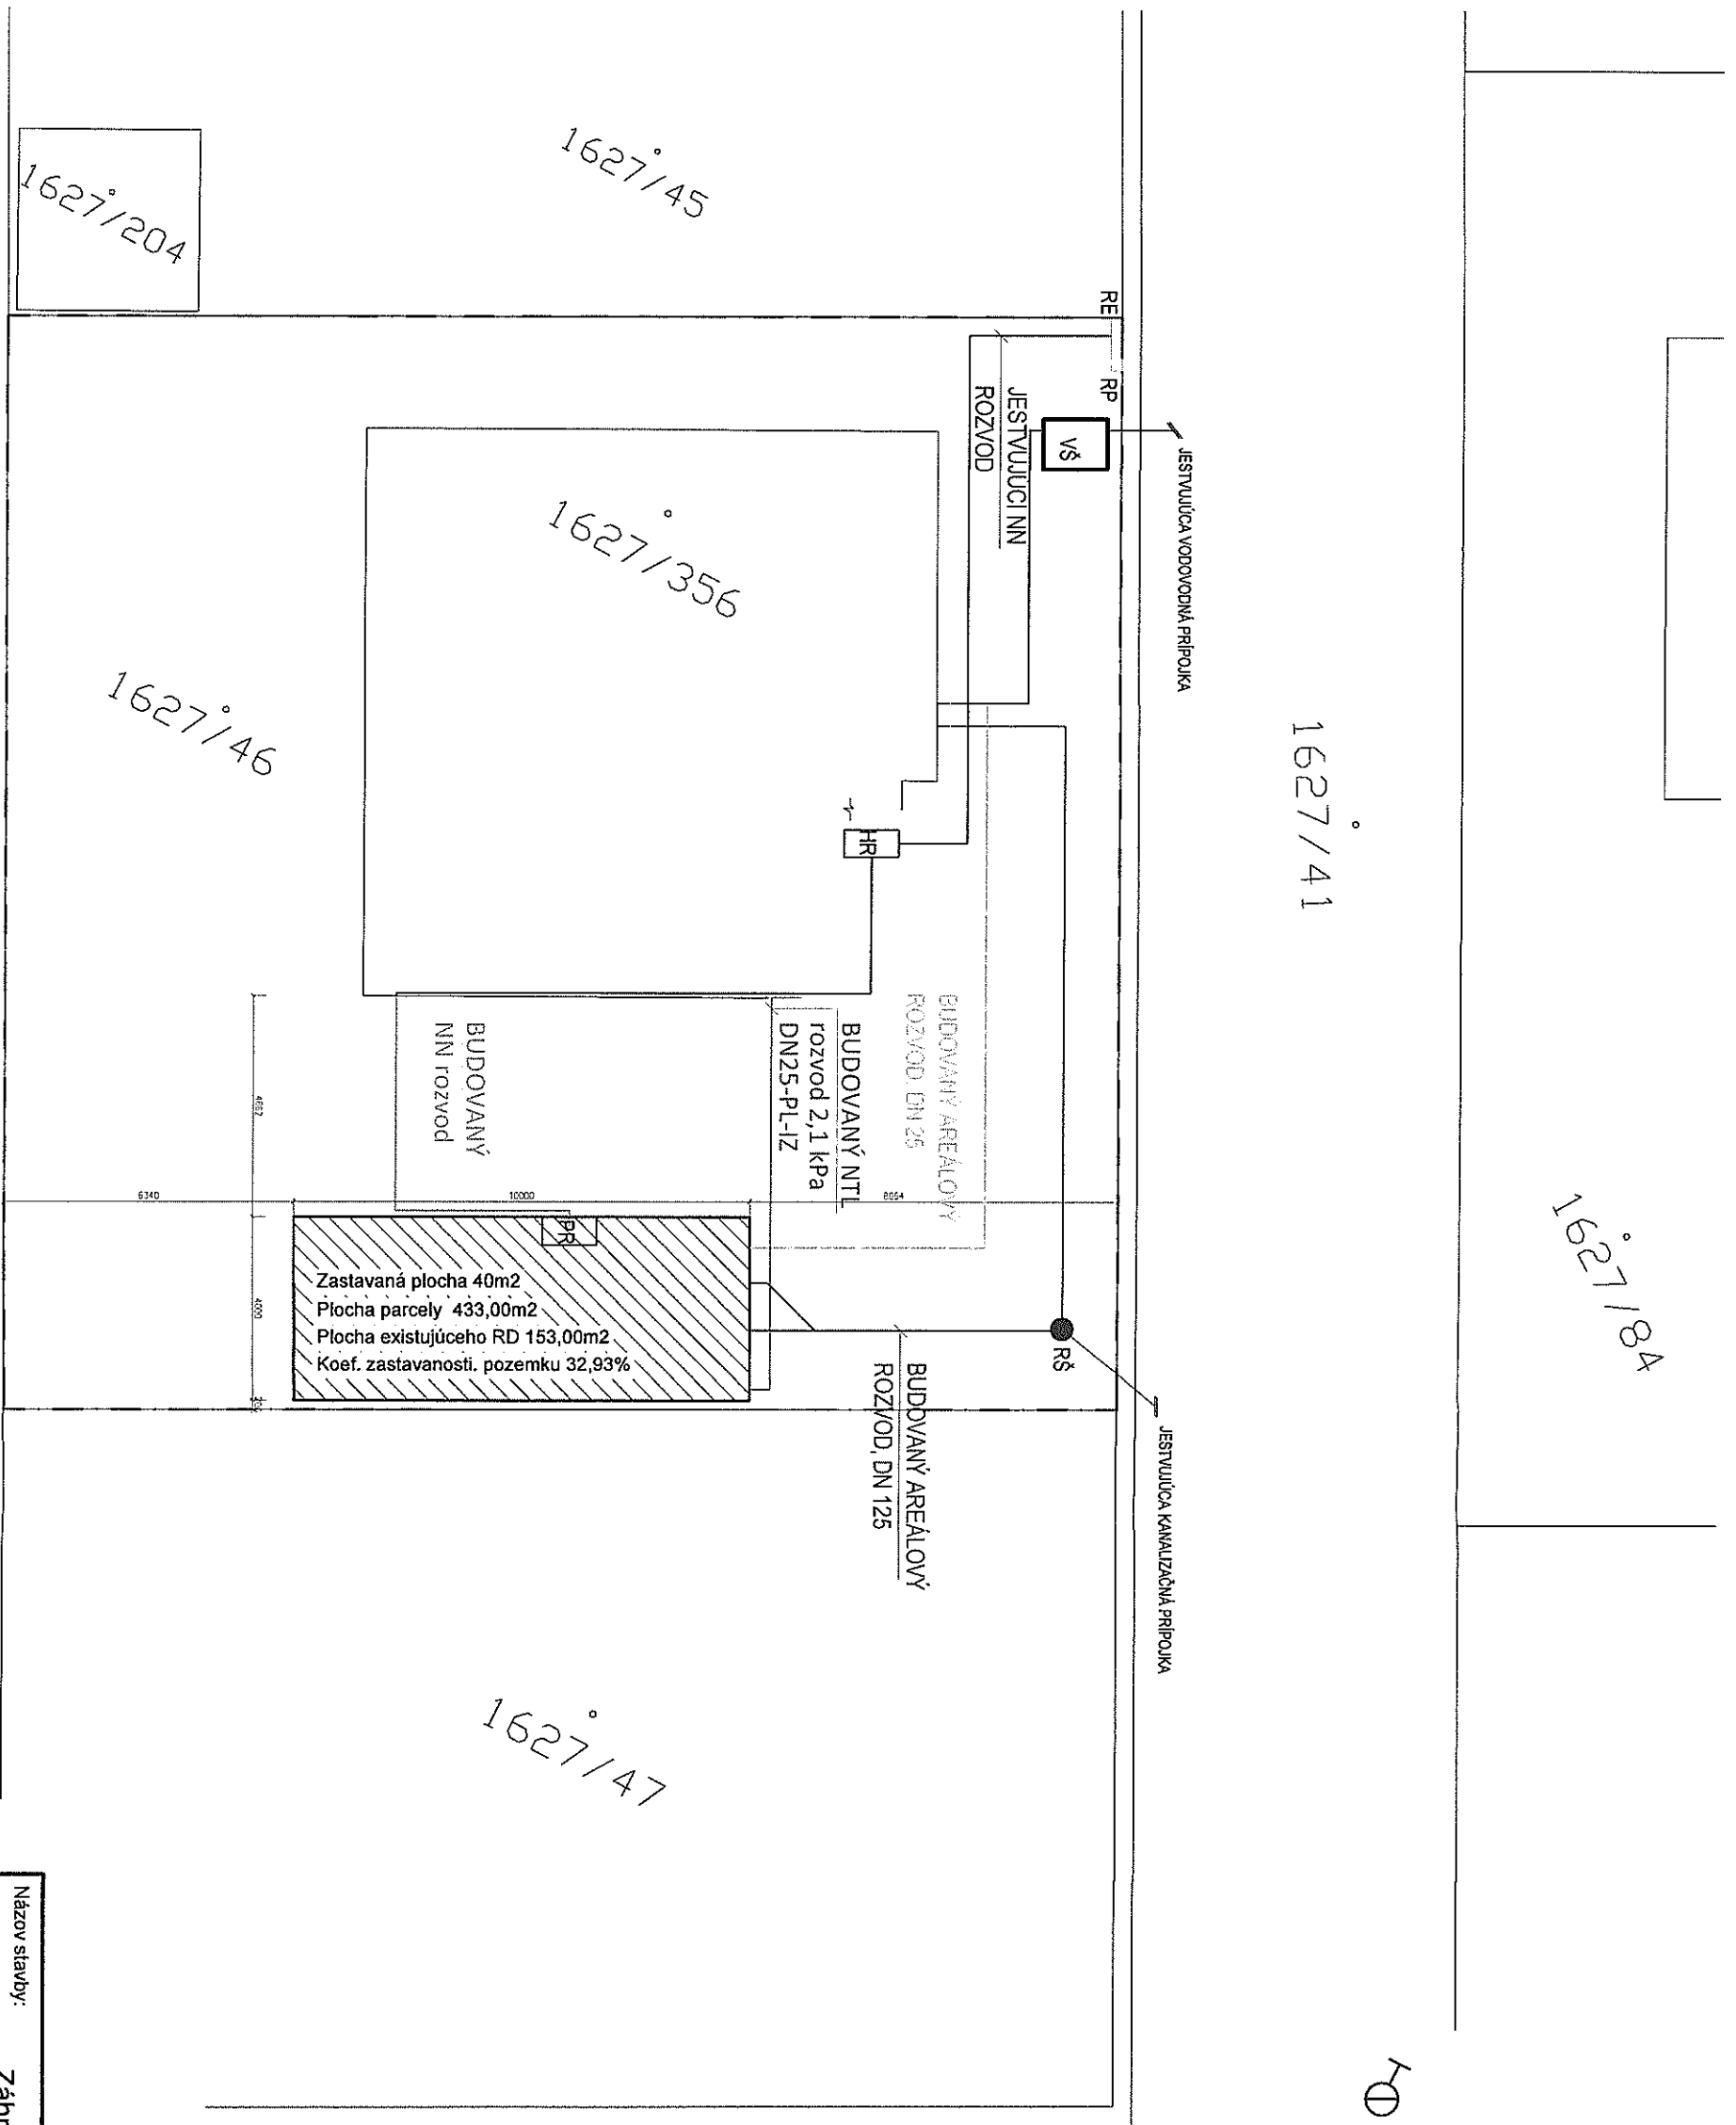

±0,000=146,00 mmm

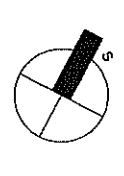

Názov stavby:	Záhradný dom 1627/46	
Investor:	František Osuský, Lipová 772/8, 900 67 Láb	
Miesto stavby:	p.č. 1627/46 k.ú. Láb, okres Malacky	
Stupeň projektu:	Projekt pre stavebné povolenie	
Projektant:	Ing. Patrik Šťastný	
Zodp. projektant:	Ing. Patrik Šťastný, Studienka 270, 908 75 Studienka	
Názov výkresu:	Situácia	Číslo výkresu: 01
Dátum:	02/2020	Mierka: 1:150
Zakazka:	1/2020	

1639