

**LEGENDA**

----- Hranica pozemku


**LEGENDA INŽINIERSKÝCH SIETÍ**

- Jestvivúci areálový rozvod kanalizácie
- Jestvivúci areálový/domový NN rozvod
- Jestvivúci domový rozvod vody
- Jestvivúci NTL rozvod
- Budovaný areálový rozvod kanalizácie
- Budovaný areálový NN rozvod
- Budovaný domový rozvod vody
- Budovaný NTL rozvod





- RP Požiarňu hydrant (podzemný)
- RE Regulátor tlaku plynu, hlavný uzáver plynu
- RŠ Elektromerový rozvádzač
- VŠ Revizná kanalizačná šachta
- HR Vodomerňá šachta
- PR Hlavná domová rozvodnica (jestvivúca)

Podružná domová rozvodnica

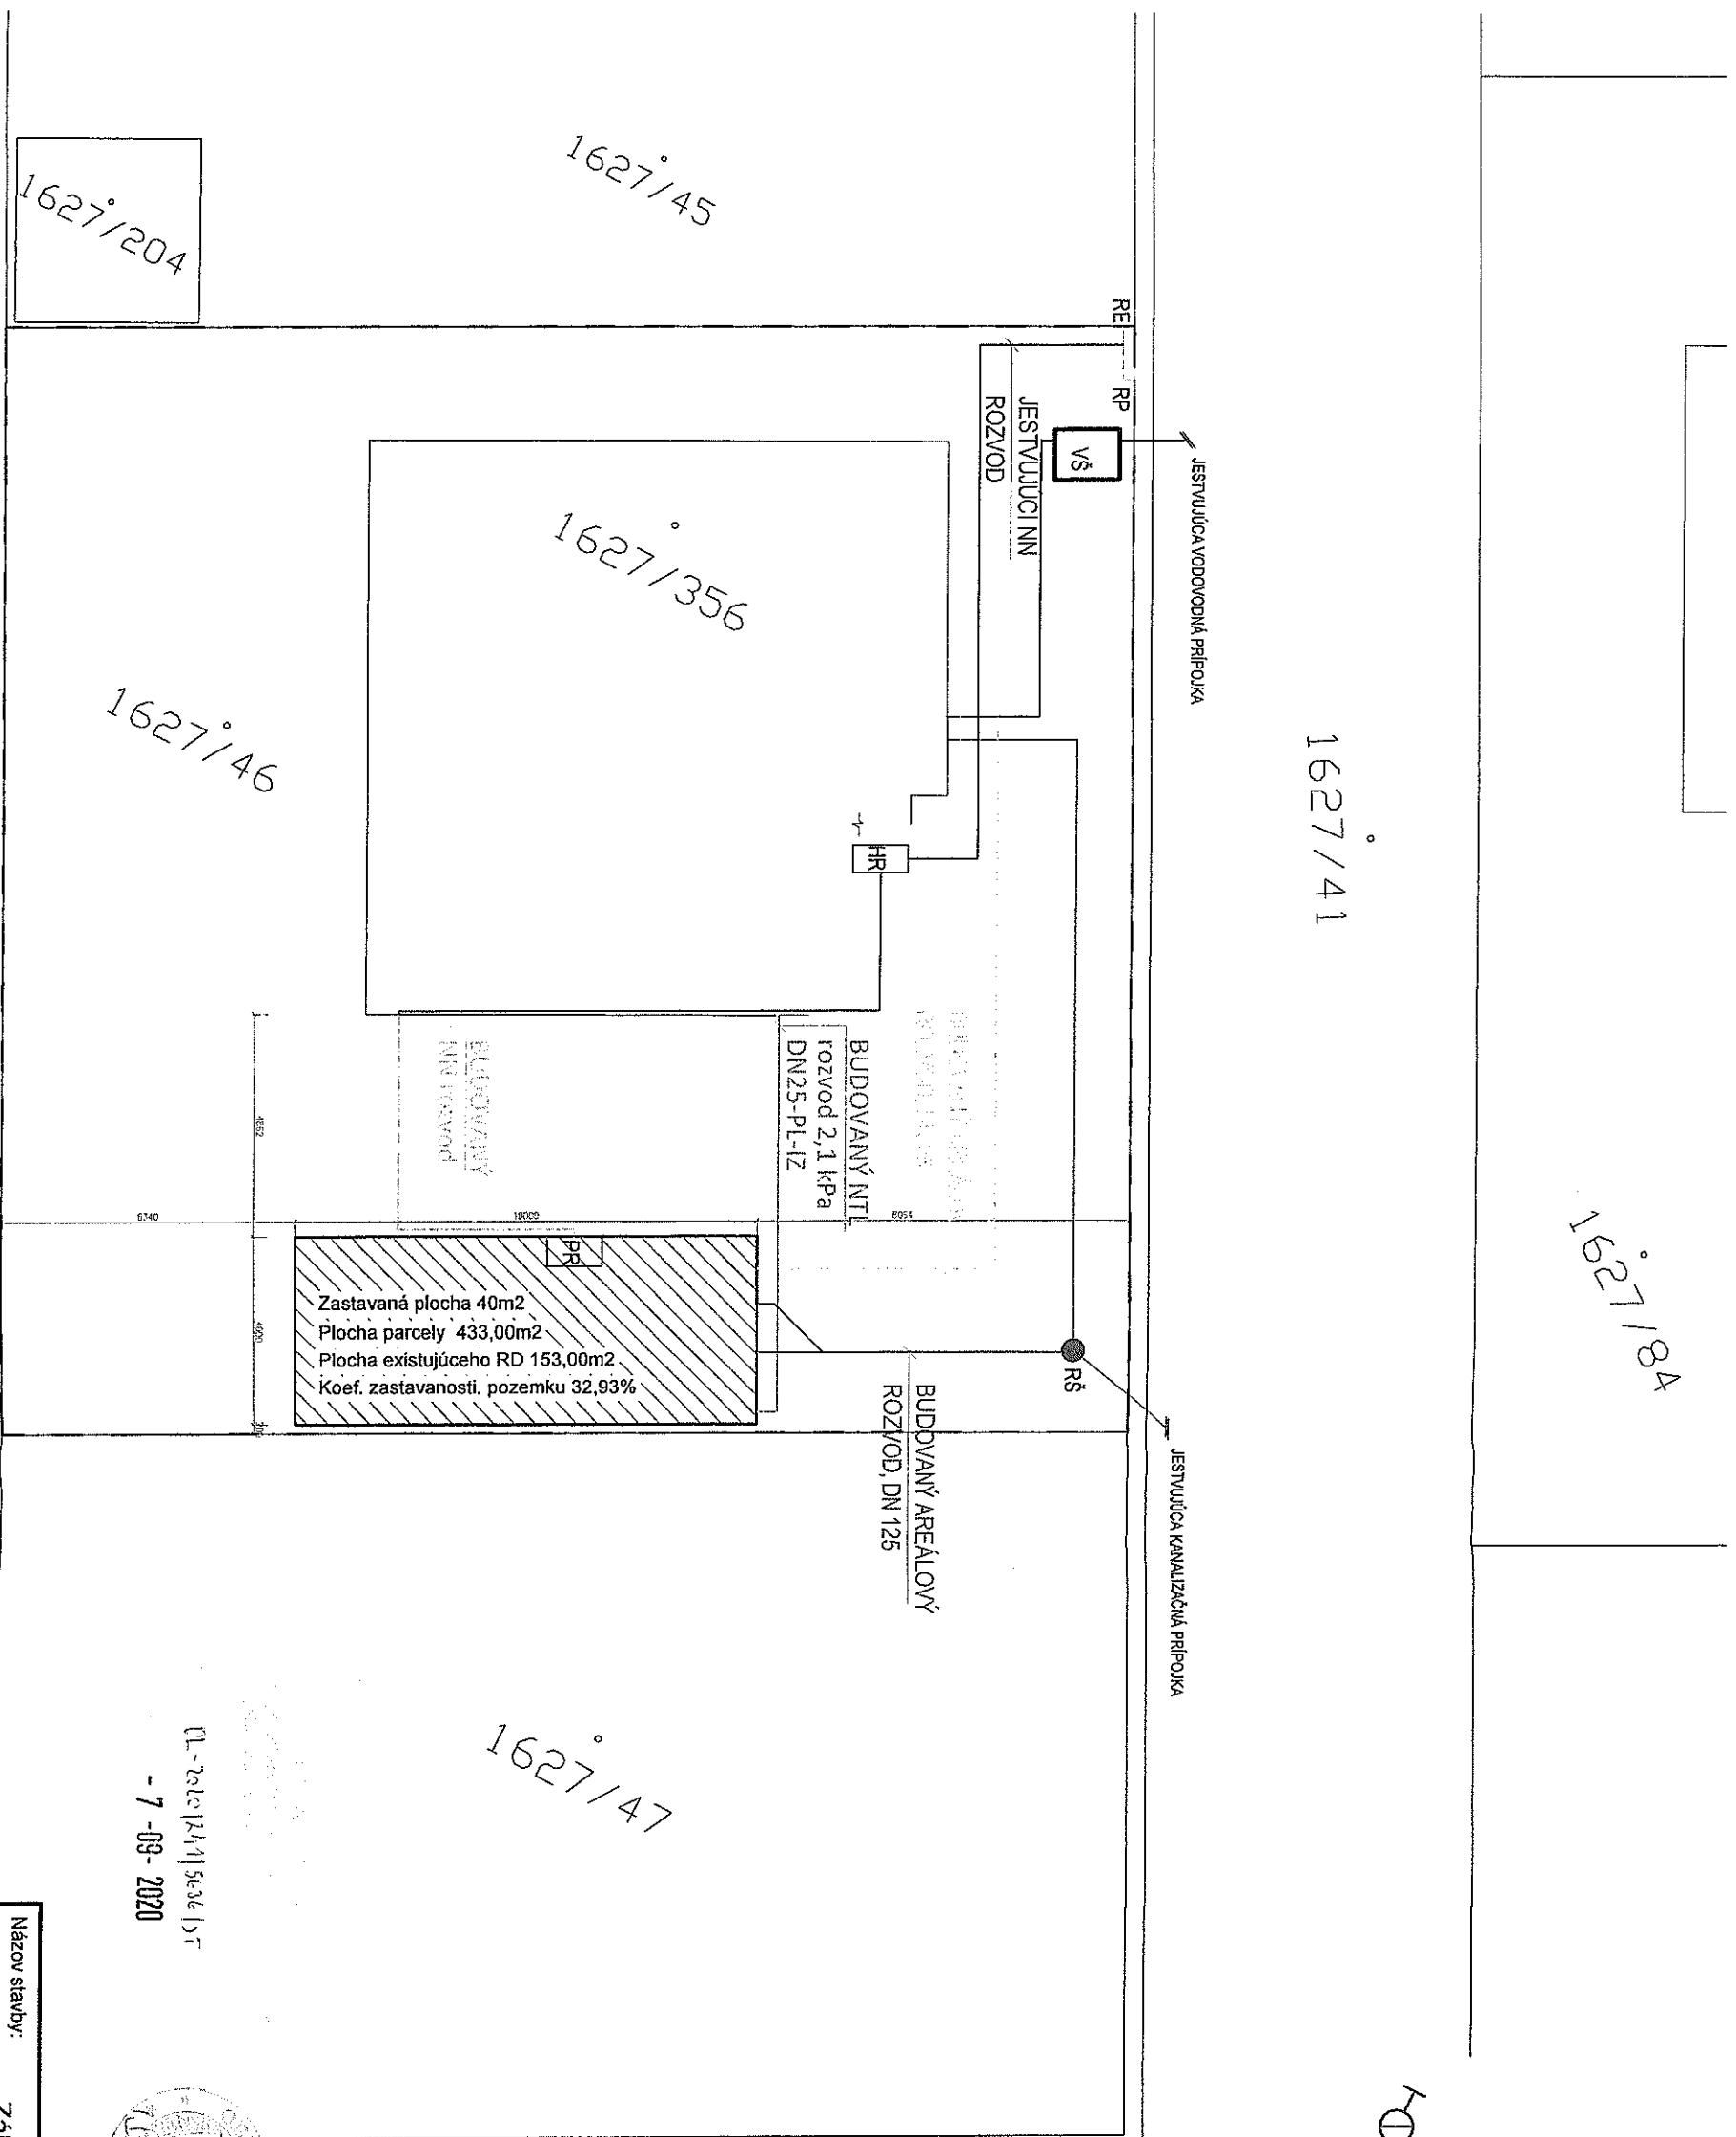

11.2020/21/15036/ST  
- 7 - 09 - 2020

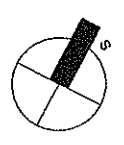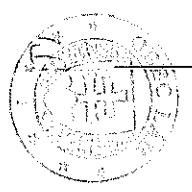

±0,000=146,00 mmm

Názov stavby:	Záhradný dom 1627/46	
Investor:	František Osuský, Lipová 772/8, 900 67 Láb	
Miesto stavby:	p.č. 1627/46 k.ú. Láb, okres Malacky	
Stupeň projektu:	Projekt pre stavebné povolenie	Dátum: 02/2020
Projektant:	Ing. Patrik Štastný	Mierka: 1:150
Zodp. projektant:	Ing. Patrik Štastný, Studienka 270, 908 75 Studienka	Základka: 1/2020
Názov výkresu:	Situácia	Číslo výkresu: 01

1639