

LEGENDA

ZEMNÉ VEDENIE EL. ENERGIE Z RD





PARKOVACIE MIESTO

VCHOD



VIAZD

- 1 SO1 - GARÁŽ
- 2 SO2 - CHATKA
- 3 SO3 - TERASA 1, CHODNÍK
- 4 SO4 - TERASA 2
- 5 ROD. DOM s.č. 798/7
- 6 ROD. DOM s.č. 728/14
- 7 SUSEDNÉ ROD. DOMY

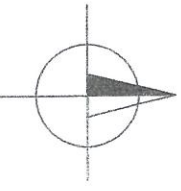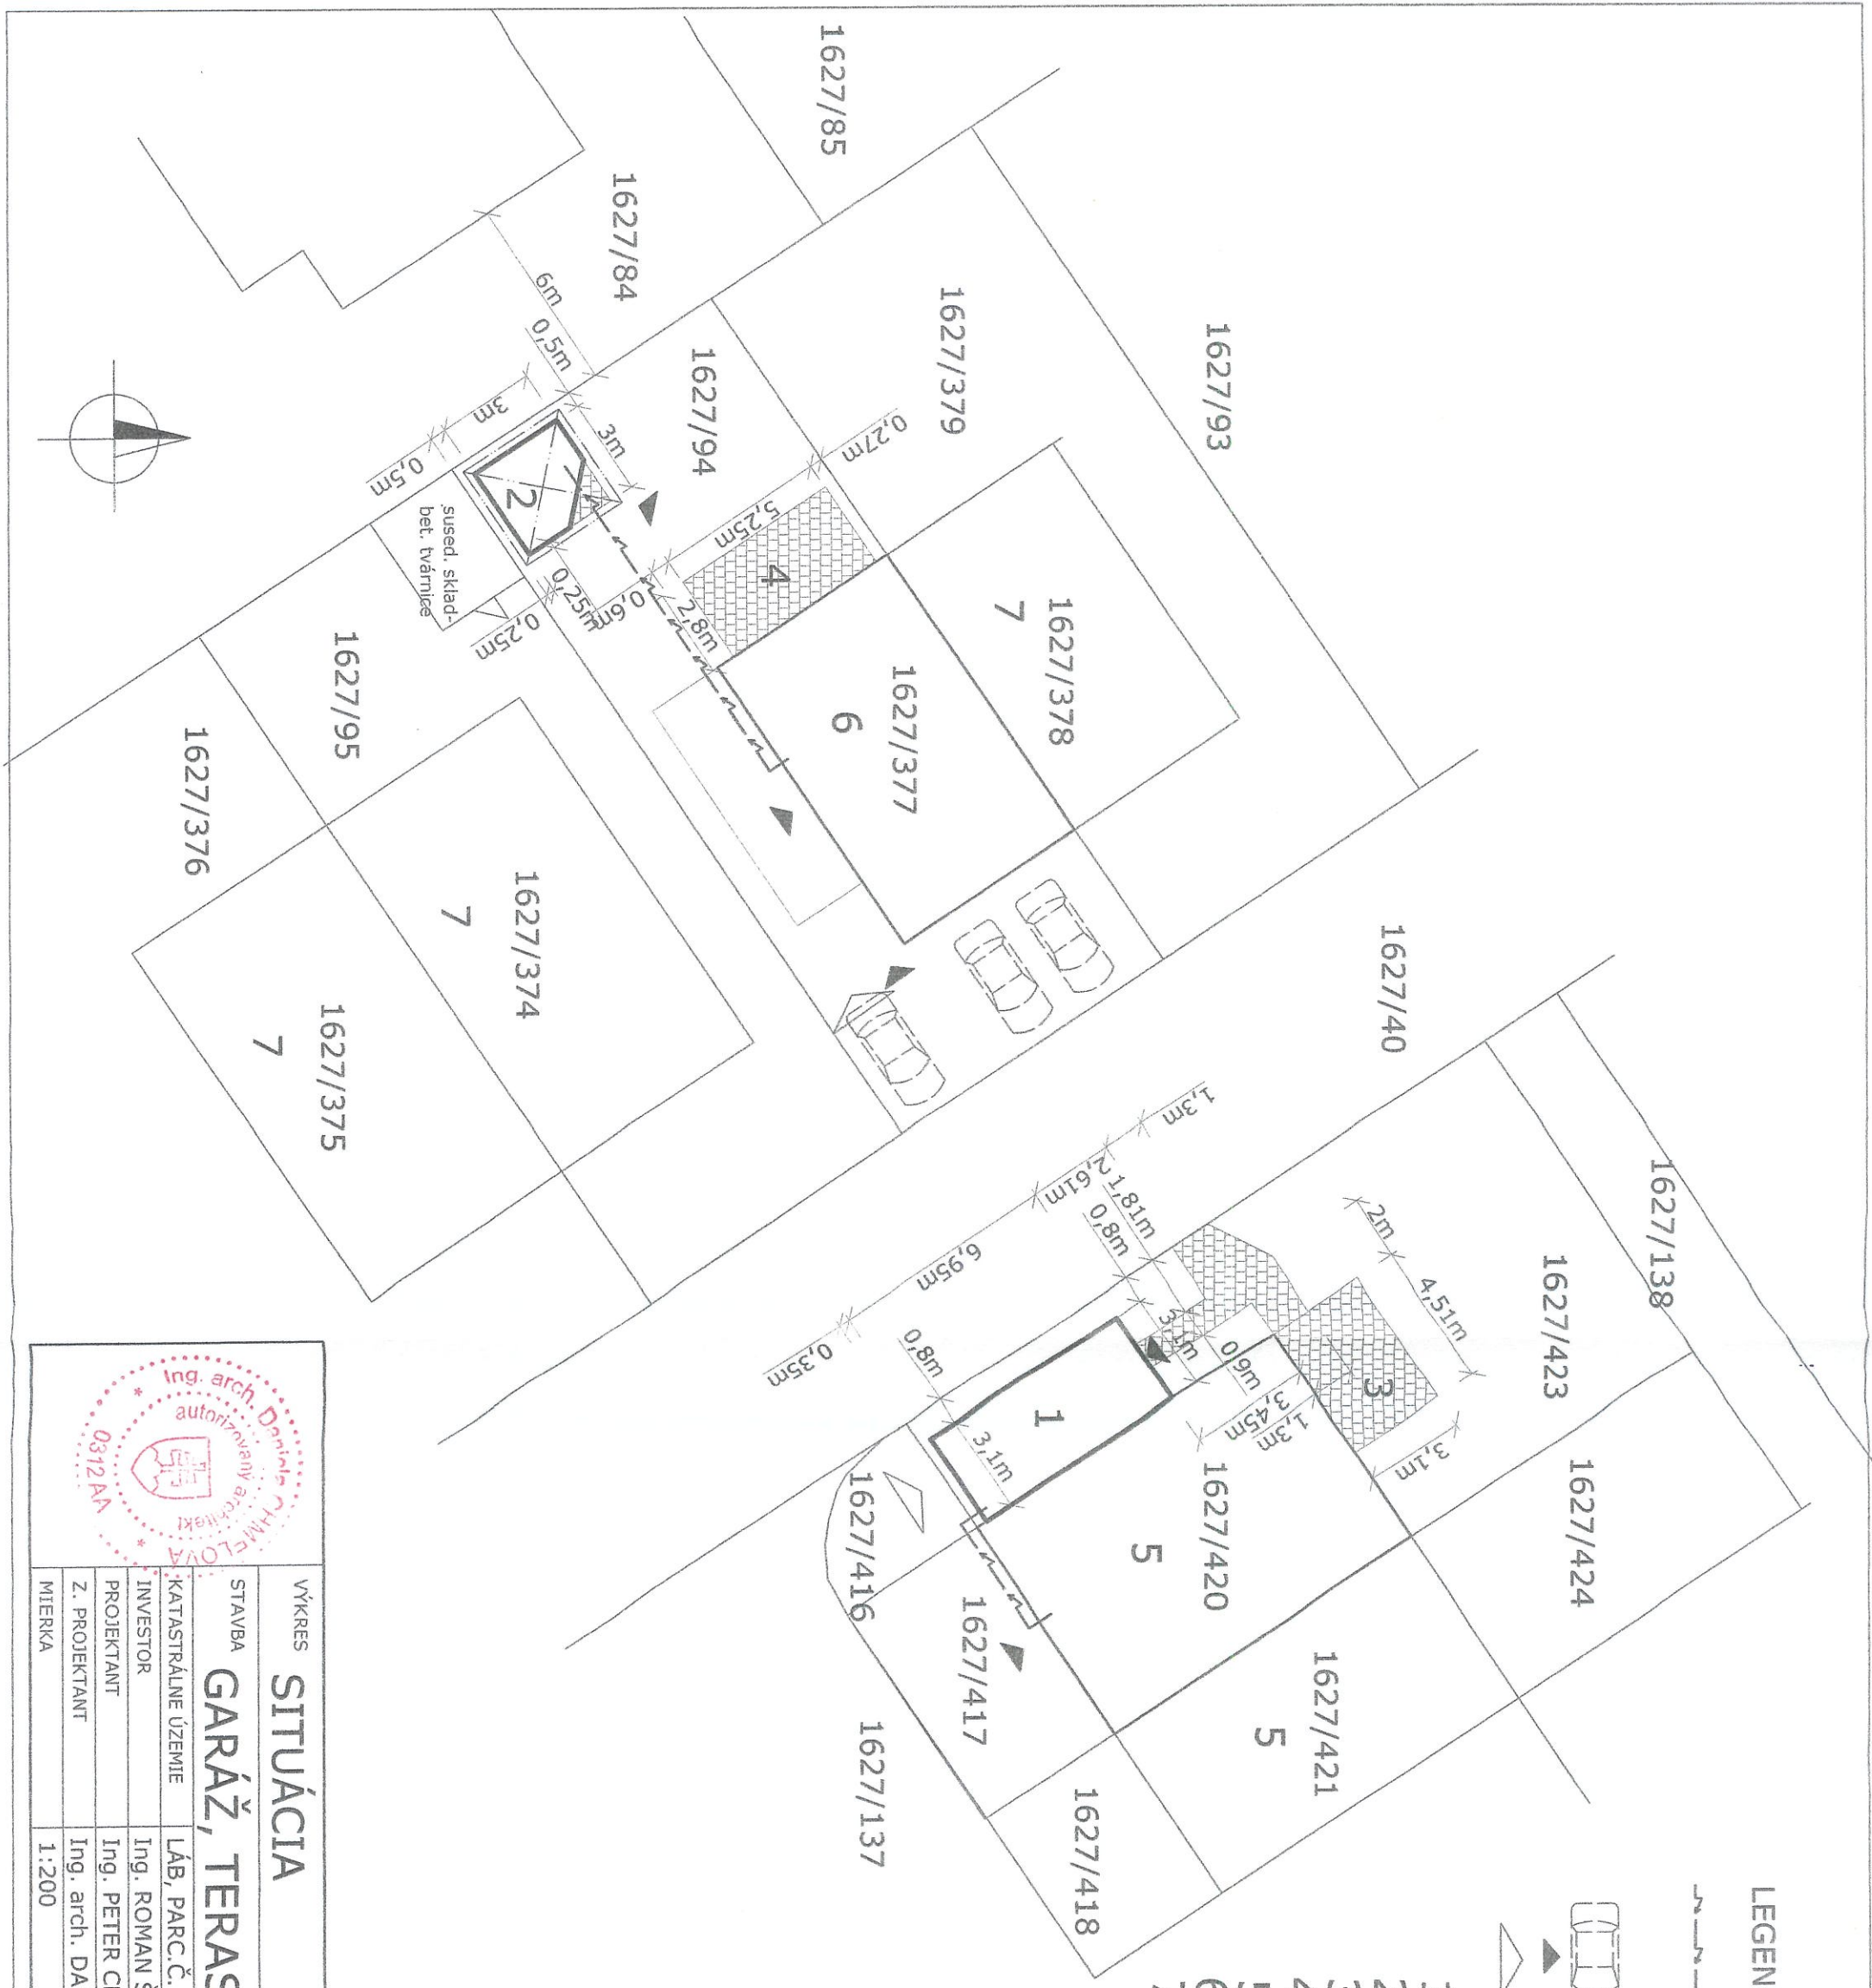

VÝKRES SITUÁCIA		Č. PARÉ
STAVBA	GARÁŽ, TERASA, CHODNÍK	1
KATASTRÁLNE ÚZEMIE	LÁB, PARC.Č. 1627/423	Č. VÝKR.
INVESTOR	Ing. ROMAN ŠŤŮŇ, Ph.D. a Ing. ANNA ŠŤŮŇOVÁ, Ph.D.	
PROJEKTANT	Ing. PETER CHMELA	
Z. PROJEKTANT	Ing. arch. DANIELA CHMELOVÁ	
MIERKA	1:200	ARCHITTEKTÚRA
		12/2019
		A1

