


LEGENDA

ZEMNÉ VEDENIE EL. ENERGIE Z RD



PARKOVACIE MIESTO

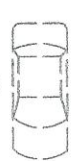


VCHOD



VIAZD

- 1 SO1 - GARÁŽ
- 2 SO2 - CHATKA
- 3 SO3 - TERASA 1, CHODNÍK
- 4 SO4 - TERASA 2
- 5 ROD. DOM s.č. 798/7
- 6 ROD. DOM s.č. 728/14
- 7 SUSEDNÉ ROD. DOMY

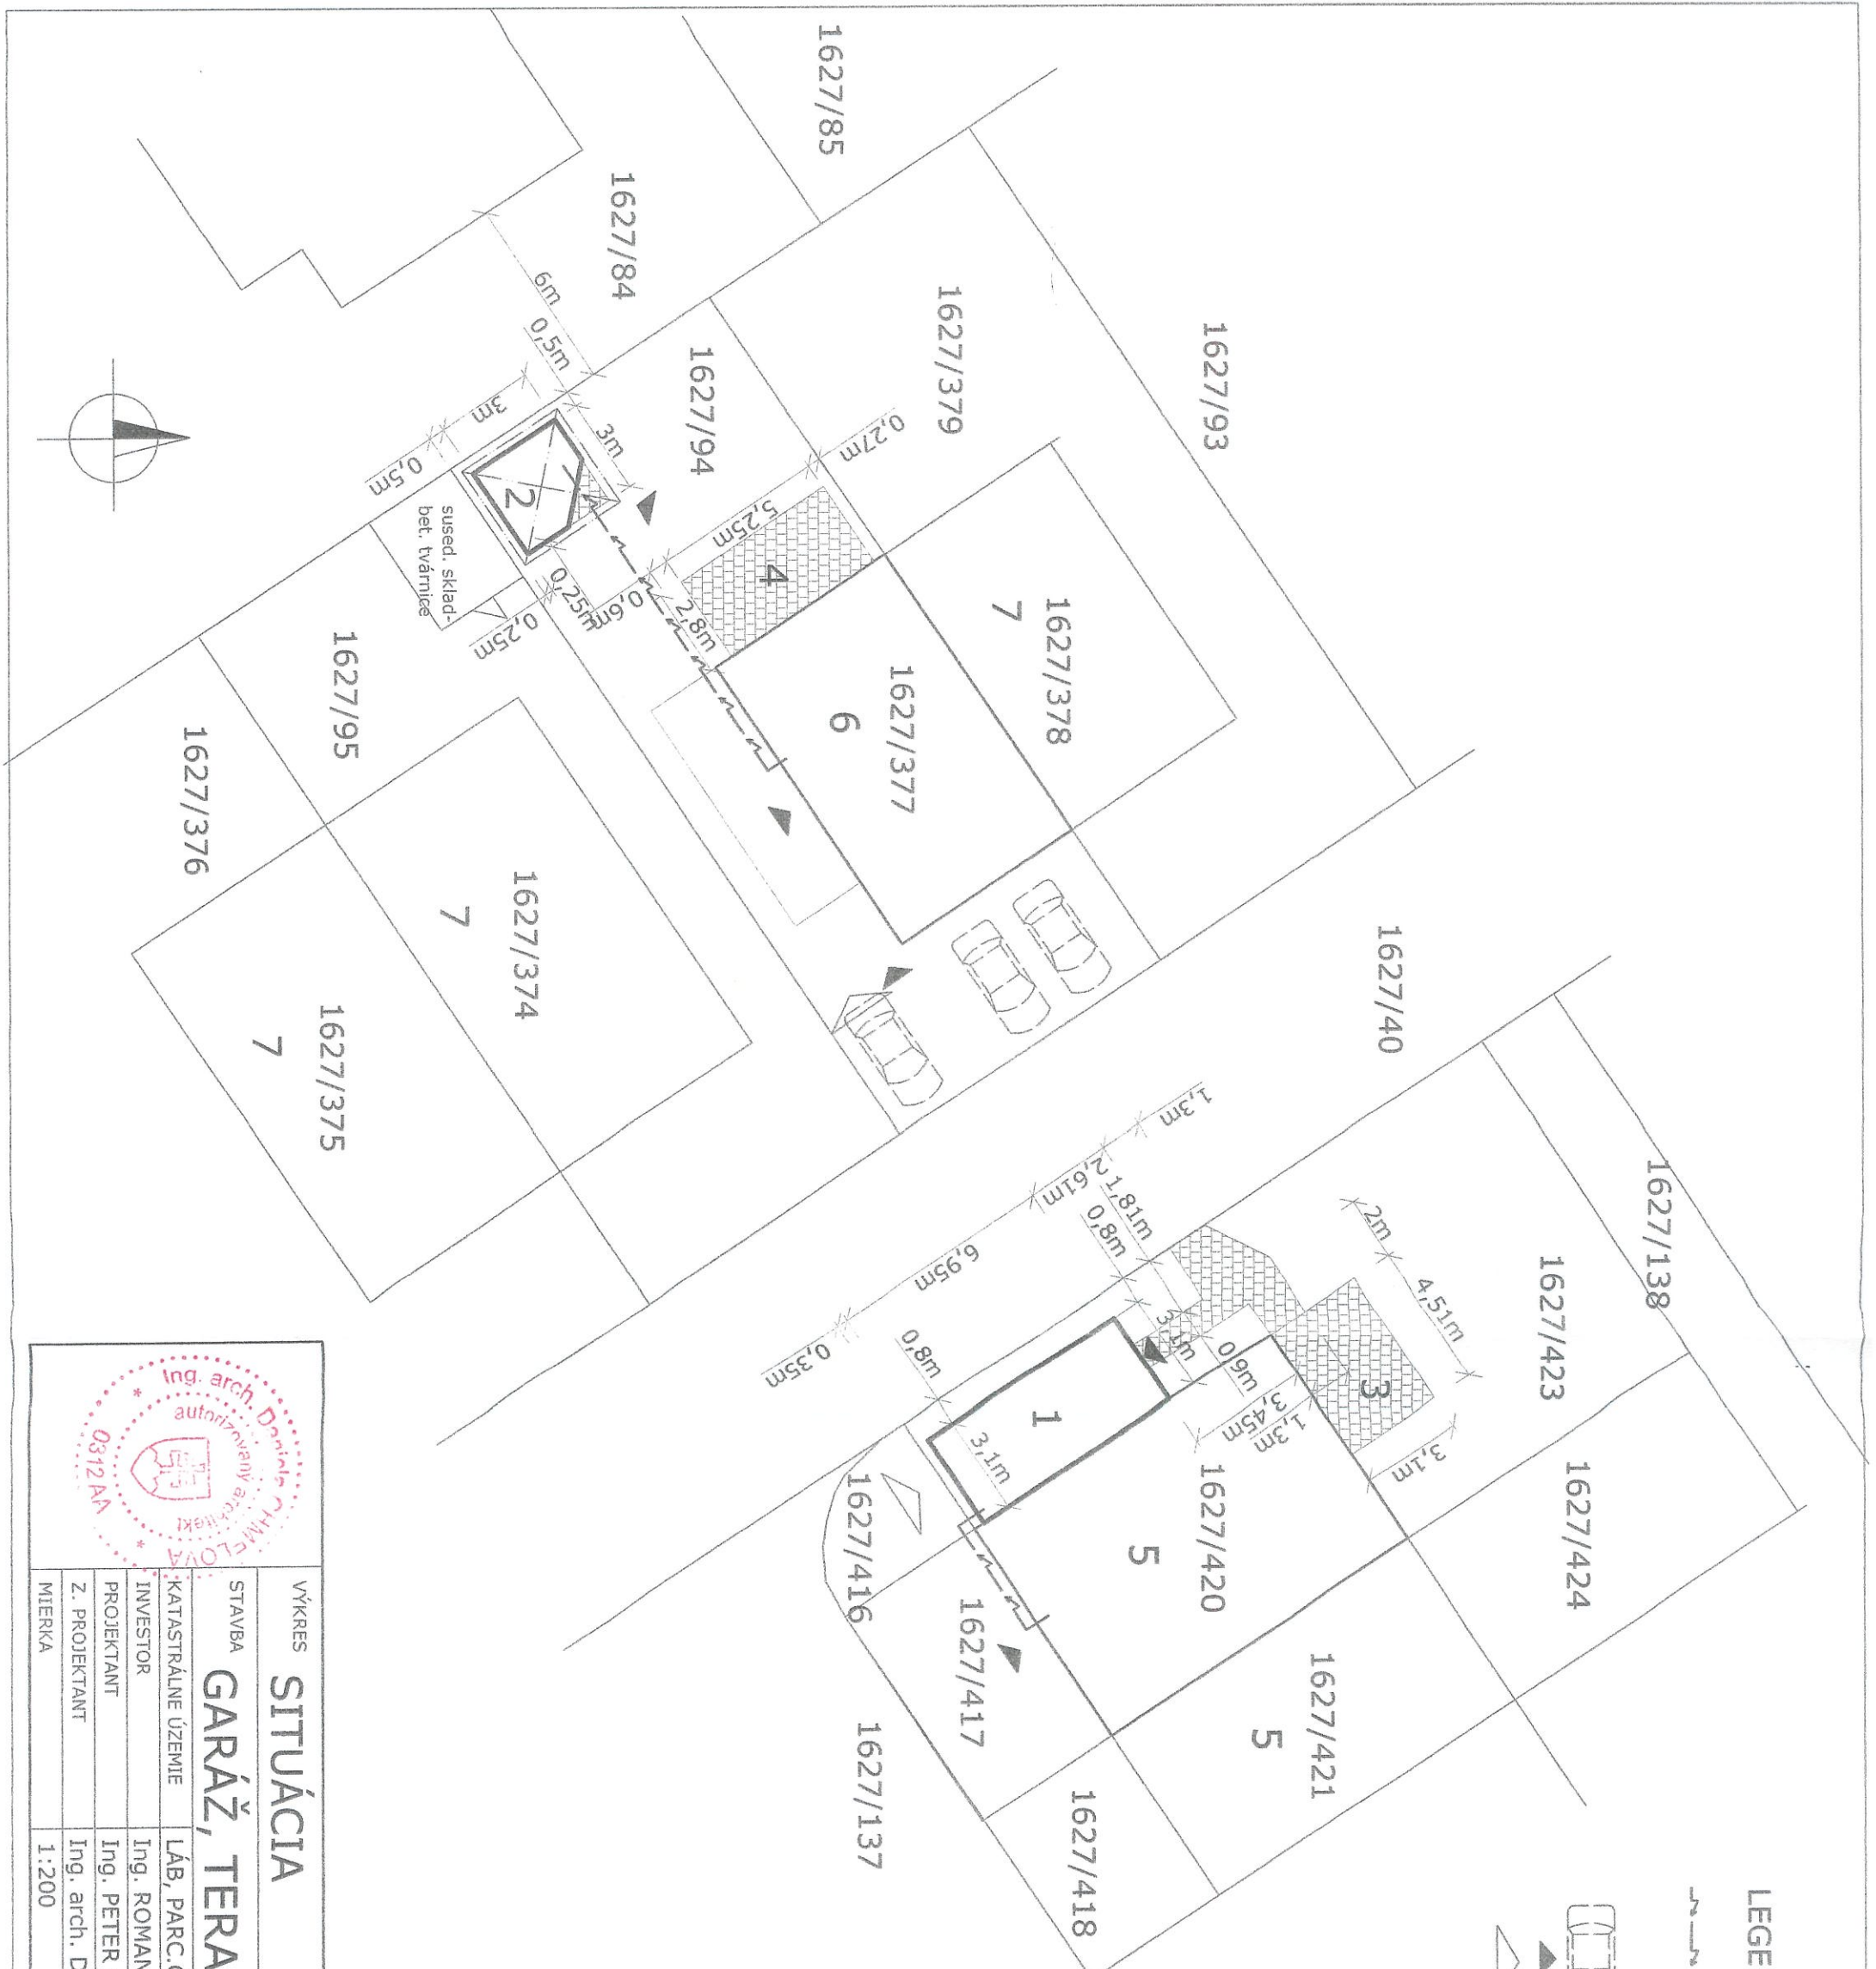

Dokumentácia bola overená a je podkladom pre vykonanie stavby podľa dodatočného povolenia stavby
 č.j.: 222/2019/554/17
 Za dňa: - 5 - 06 - 2020



VÝKRES		SITUÁCIA		Č. PARÉ
STAVBA		GARÁŽ, TERASA, CHODNÍK		1
KATASTRÁLNE ÚZEMIE	LÁB, PARC.Č. 1627/423	Č. VÝKR.	A1	
INVESTOR	Ing. ROMAN ŠŮŇ, Ph.D. a Ing. ANNA ŠŮŇOVÁ, Ph.D.			
PROJEKTANT	Ing. PETER CHMELA			
Z. PROJEKTANT	Ing. arch. DANIELA CHMELOVÁ			
MIERKA	1:200	ARCHITEKTÚRA	12/2019	

