



O Z N Á M E N I E

Obec Láb ako miestne, vecne a správne príslušný stavebný úrad 1. stupňa, (stavebný úrad), podľa § 119 ods. 1 zákona č. 50/1976 Zb. o územnom plánovaní a stavebnom poriadku, v znení neskorších predpisov (stavebný zákon) a podľa ustanovenia § 36 stavebného zákona a § 46 a 47 zákona č. 71/1967 Zb. zákona o správnom konaní (ďalej správny poriadok)

o z n a m u j e začatie územného konania

dotknutým orgánom a známym účastníkom konania

Stavby: **Láb - Konopisko – Napojenie IBV na el. energiu**
líniová stavba

Navrhovateľ: **Západoslovenská distribučná, a.s., IČO: 36361518**
so sídlom Čulenova 6, 816 47 Bratislava, ktorú v konaní zastupuje spol.
Market Slovakia, s.r.o., Senická 23, 811 04 Bratislava

Miesto stavby:

SO 601 - VN prípojka

parc. reg. KN „E“ č. 3322, 3321, 3318, 4365 k.ú. Láb

parc. reg. KN „C“ č. 4364, 3866/7, 3866/6, 3866/47, 3866/45, 3866/43, 3866/5, 3866/41, 4370/2, 4370/1, 4100/7, 4100/1, 3866/5, 3866/6, 3866/48 k.ú. Láb

SO 602 - Trafostanica

parc. reg. KN „E“ č. 4365 k.ú. Láb

SO 603 - NN rozvody

parc. reg. KN „E“ č. 4365 k.ú. Láb

parc. reg. KN „C“ č. 3866/7, 3866/6, 3866/47, 3866/45, 3866/43, 3866/5, 3866/41, 4370/2, 4370/1, 4100/7, 4100/10 k.ú. Láb

Podal dňa 26.01.2018 návrh na vydanie rozhodnutia o umiestnení uvedenej stavby. Uvedeným dňom začalo územné konanie.

Popis stavby:

Navrhovaná stavba pozostáva zo stavebných objektov:

SO 601 - VN prípojka

SO 602 - Trafostanica

SO 603 - NN rozvody

Stavba je vyvolaná nedostatočnými distribučnými rozvodmi v lokalite z dôvodu plánovanej výstavby novej lokality rodinných domov. Noví odberatelia budú napojení z nových skriň SR popri novobudovanej obslužnej komunikácii.

SO 601 - VN prípojka - Napojenie kioskovej trafostanice z distribučnej sústavy 22 kV je navrhované jedným káblovým vedením 3x NA2XS2Y 1x240 mm², realizovaným, ako odbočka z existujúcej VN vzdušnej linky č. 213. Pod vedenie v pôvodnej trase bude vložený nový podperný bod dozbrojený úsekovým odpínačom, obmedzovačom prepätia a konzolou pre uchytenie káblovej koncovky VN káblového vedenia.

SO 602 – Trafostanica - Pre požiadavky novej lokality 22 rodinných domov, pripravovanej novej zástavby v lokalite a posilnenia distribučných rozvodov NN dotknutej časti obce, je navrhovaná nová kiosková trafostanica typu EH 6 s vnútorným ovládaním a osadeným transformátorom o výkone 400 kVA. Kiosk trafostanice ako aj technológia je prispôsobená

pre ďalšie navyšovanie výkonu trafostanice v prípade rozširovania novej obytnej zóny, prípadne iných nových lokalít až na hodnotu 630 kVA. Požadovaný pozemok pod trafostanicou je ca. 48 m².

SO 603 - NN rozvody - Pripojenie navrhujem dvoma samostatnými vývodmi z navrhovanej TS. Káblové vedenie bude slučkované v nových rozpojovacích a istiacich skriniach, ktoré budú slúžiť pre napojenie koncových odberateľov.


SO 605 - Prekládka NN vedenia - Prekládka NN vedenia spočíva v kabelizácii NN vzdušného vedenia v rozsahu dvoch rozpätí na vstupe do novej obytnej zóny. Trasa káblového NN vedenia je navrhovaná v súbehu so štátnou cestou III/1107 .

Stavby budú umiestnená tak, ako je to uvedené na situačných výkresoch, ktoré sú prílohou oznámenia.

Stavebný úrad v zmysle § 21 správneho zákona a § 36 ods.1stavebného zákona miestne zisťovanie stanovuje na deň

9. máj 2018 o 11.00 hod.
v zasadačke obecného úradu obce Láb

Účastníci konania svoje námietky a pripomienky môžu uplatniť najneskoršie pri ústnom pojednávaní na stavebnom úrade Obecného úradu Láb, inak že sa na neprihliadne. K neskoršie podaným námietkam a pripomienkam nebude stavebný úrad prihliadať. Dotknuté orgány oznámia svoje stanoviská v rovnakej lehote, v ktorej môžu uplatniť svoje pripomienky a námietky účastníci územného konania. Ak niektorý z orgánov štátnej správy potrebuje na riadne posúdenie návrhu dlhší čas, stavebný úrad na jeho žiadosť určenú lehotu pred jej uplynutím, primerane predĺži. Ak dotknutý orgán, ktorý bol vyrozumený o začatí územného konania, neoznámí v určenej alebo predĺženej lehote svoje stanovisko k navrhovanej stavbe, má sa za to, že so stavbou z hľadiska ním sledovaných záujmov súhlasí. V odvolacom konaní sa neprihliada na námietky a pripomienky, ktoré neboli uplatnené v prvostupňovom konaní v určenej lehote, hoci mohli byť (§42 ods. 5 stavebného zákona). Do podkladov oznámenia možno nahliadnuť a oboznámiť sa s dokumentáciou stavby na stavebnom úrade v Lábe (Obecný úrad v Lábe), v čase stránkových hodín - utorok od 12.30 do 15.30 hod., v piatok od 8.00 do 13.00 hod. Ak sa niektorý z účastníkov konania nechá zastupovať, predloží jeho zástupca písomné splnomocnenie na zastupovanie.

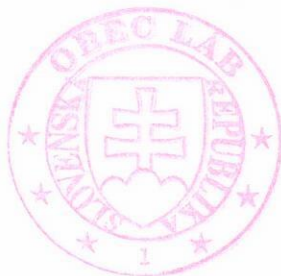

M. Moravčík
Marián Moravčík
starosta obce

Verejná vyhláška

Toto oznámenie je doručované verejnou vyhláškou a bude zverejnené sa na úradných tabuliach Obecného úradu obce Láb na dobu 15 dní. Posledný deň vyvesenia je dňom doručenia rozhodnutia.

Vyvesené dňa:
(pečiatka, podpis)

Zvesené dňa:
(pečiatka, podpis)

Doručí sa:


1. Navrhovateľ: Západoslovenská distribučná, a. s., Čulenova 6, 816 47 Bratislava 1
2. Splnomocnený: Market Slovakia, s.r.o., Senická 23, 811 04 Bratislava
3. Ing. Dušan Stateľov, Senická 23, 811 04 Bratislava
4. Zora Stateľová, Senická 23, 811 04 Bratislava
5. Slovenský pozemkový fond, Búdkova 36, 817 15 Bratislava
6. Slovenský vodohospodársky podnik, š.p., O.z. Bratislava, Karloveská 2, 842 17 Bratislava
7. Obec Láb - so žiadosťou o vyvesenie tohto oznámenia
 - ~ všetkým účastníkom konania podľa §14 správneho poriadku, ktorých práva, právom chránené záujmy alebo povinnosti môžu byť rozhodnutím priamo dotknuté – doručujeme verejnou vyhláškou

Dotknuté orgány:

8. Okresný úrad Malacky odb. starostlivosti ŽP, Záhorácka 60/A, 901 01 Malacky
 - ~ úsk. odpadového hospodárstva
 - ~ úsk. ochrany prírody a krajiny
 - ~ úsk. Štát. vodnej správy
9. Okresný úrad Malacky, pozemkový a lesný odb., Záhorácka 60/A, 901 01 Malacky
10. Okresný úrad Malacky, odb. CO a kríz. riadenia, Záhorácka 2942/60A, 901 01 Malacky
11. Okresný úrad Malacky, odb. CD a PK, Zámocká 5, 901 26 Malacky
12. Obvodný banský úrad Bratislava, Mierová 19, 821 05 Bratislava
13. Nafta, a.s., Votrubova 1, 821 09 Bratislava
14. OR Hasičského a záchranného zboru v Malackách, Legionárska 6, 901 01 Malacky
15. Min. vnútra SR, OR PZ Malacky, odb. ODI - DI, Zámocká 5, 901 01 Malacky
16. MO SR- agentúra správy majetku, Kutuzovova 8, 832 47 Bratislava
17. RÚVZ Bratislava, hl. m. SR, Ružinovská 8, PO BOX 20, 820 09 Bratislava 29
18. Bratislavský samosprávny kraj, Sabinovská č. 16, P.O. BOX 106, 820 05 Bratislava 25
19. Regionálne cesty Bratislava, a.s. Čučoriedkova č. 6, 827 12 Bratislava
20. Krajský pamiatkový úrad Bratislava, Lešková 17, 811 047 Bratislava
21. Hydromeliорácie š.p., Vrakunská 29, 825 63 Bratislava 211
22. BVS a.s., Prešovská 48, 826 46 Bratislava
23. Západoslovenská distribučná, a. s., Čulenova 6, 816 47 Bratislava 1
24. SPP - distribúcia a.s., Mlynské Nivy 44b, 825 11 Bratislava 26
25. Slovak Telekom, a.s., Bajkalská 28, 817 62 Bratislava
26. Spis

1:500

OBEC LÁB

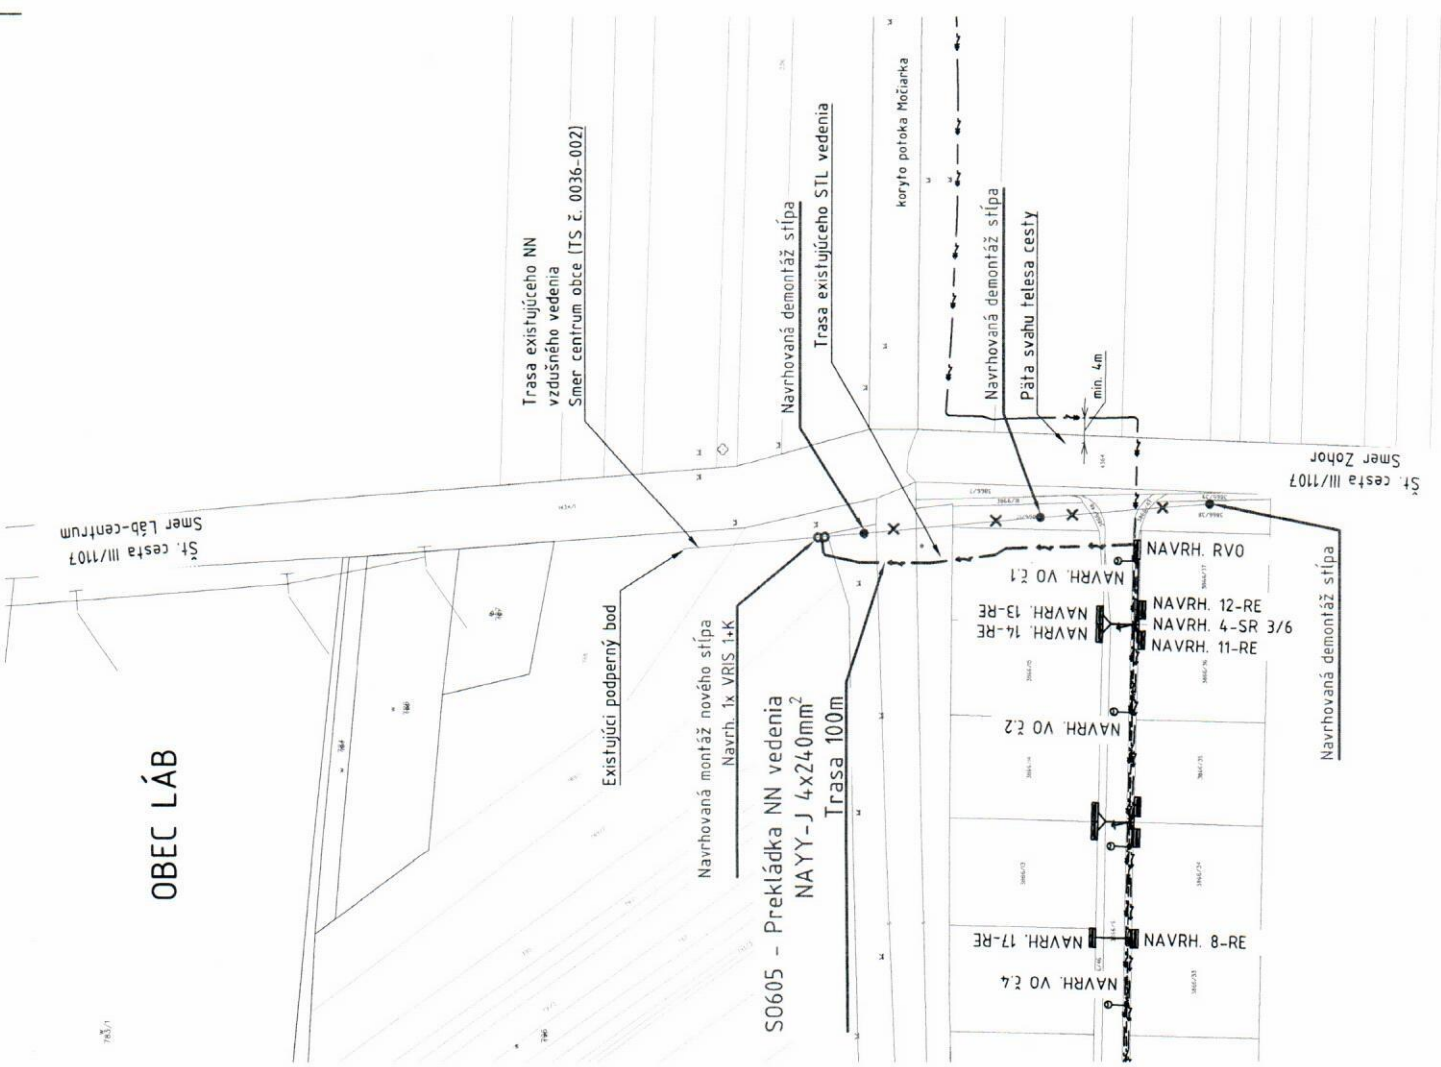

LEGENDA MATERIÁLOV

- ← NAVRHOVANÉ NN KÁBLOVÉ VEDENIE - PREKLÁDKA NN ROZVODOV
- NAVRHOVANÁ DEMONTÁŽ NN VZDUŠNÉHO VEDENIA
- ⊕ NAVRHOVANÝ BETONOVÝ PODPERNÝ BOD
- EXISTUJÚCE NN VEDENIE
- EXISTUJÚCE VN VEDENIE

POZNÁMKY

NEODDELITEĽNOU SÚČASŤOU PROJEKTOVEJ DOKUMENTÁCIE JE TECHNICKÁ SPRÁVA.
 UMESTNENIE NAVRHOVANÝCH CHRÁNIČEK A PŘECHODOV KÁBLOV CEZ CESTNÉ KOMUNIKÁCIE SA UPRESNÍ PRI REALIZÁCI STAVBY.
 TRASA KÁBLOVÉHO VEDENIA SA URČÍ PRED REALIZÁCIOU PO VYTYČENÍ VŠETKYCH INŽINIERSKÝCH SIETÍ A HRANÍC POZEMKOV.
 PRI SÚBEHU A KRÍŽOVANÍ INŽINIERSKÝCH SIETÍ BUDÚ DODRŽANÉ VZDIALENOSTI PODLA STN 73 6005.
 Dokumentácia pre územné rozhodnutie

HL. ZHODOVITEĽ

LIV-EPI, s.r.o.
 Trenčianska 56/F
 821 09 Bratislava

Táto dokumentácia je súčasťou
 majetkom zhotoviteľa
 Žiadna časť tejto dokumentácie
 nesmie byť reprodukována alebo
 použitá bez ich písaného povolenia

| | | | | |
|---|-------|--------|----------|----------|
| d | ZMENA | VTYKAL | VTYKALOK | VTYKALOK |
| c | | | | |
| b | | | | |
| a | | | | |

| | | | |
|-------------------------------------|--|----------------|------------|
| NAZOV ZAKAZKY | | DATEM | 08/2017 |
| LÁB - KONOPNÍSKO | | TECH. ČASŤ | ING. DRŽÍK |
| NAPOJENIE IBV NA ELEKTRICKÚ ENERGIU | | VYPRACOVAL | ING. DRŽÍK |
| STAVBYNIK: | | KONTROLOVAL | ING. DRŽÍK |
| SÚ-PS: S0605 - Prekládka NN vedenia | | SCHVÁLIL | ING. DRŽÍK |
| NAZOV VÝKRESU | | POLET A4: | ZK |
| SITUÁCIA STAVBY PREKLÁDKY | | ZRENA: | - |
| 1732-UC6050-03 | | ARCHIVNE ČÍSLO | |
| LUST. 1 | | LUSTOV 1 | DCC & ELD |

