

OBEC L Á B, 900 67 L Á B č. 503

č.j.: OL-2018/21/156/HK

Láb, 19. 3. 2018

Vec: Oznámenie o začatí konania

Obec Láb, ako vecne, miestne a správne príslušný stavebný úrad v zmysle § 117 zákona č. 50/1976 Zb., v znení neskorších predpisov, (ďalej len stavebný zákon) v súvislosti s nadobudnutím účinnosti § 2 písm. e) zákona č. 416/2001 Z.z. „O prechode niektorých pôsobností z orgánov štátnej správy na obce a vyššie územné celky“, podľa § 36 stavebného zákona oznamuje:

z a č a t i e ú z e m n é h o k o n a n i a

na stavbu: „FTTH MA IBV Na vršku Láb“ – verejná elektronická komunikačná sieť
na pozemkoch: parc. č.: 1313/33; 1320/2 reg. „C“ KN a parc. č. 1322; 1423; 1438/2 a 671 reg. „E“ KN k.ú. Láb (líniová stavba)
pre stavebníka: **Slovak Telekom, a.s., Bajkalská 28, 817 62 Bratislava, IČO: 35 763 469**, v tomto kovaní zastúpeného: **MAVIX s.r.o., Račianska 66, 831 02 Bratislava, IČO: 35 740 264**, na základe návrhu na vydanie rozhodnutia o umiestnení stavby zo dňa 19. 10. 2017 podaného písomne na tunajší úrad.

Objektová skladba a popis stavby:

Účelom líniovej stavby je vybudovanie optickej prístupovej siete v štandarde FTTx pre projekt „Obytná zóna Láb - Na vršku“ výstavbou mikrotubičkového systému v severnej časti obce Láb, pre investora a telekomunikačného operátora - spoločnosť Slovak Telekom, a.s. Táto investičná akcia je potrebná pre zabezpečenie možnosti poskytovania kvalitných a moderných telekomunikačných a dátových služieb (triple play - telefón, internet TV) investora, na ktoré sú kladené stále vyššie nároky. Výstavba spočíva v realizácii výkopov, v pokládke potrebných multirúr v riešenej lokalite obce Láb.

napojenie bude na exist. infraštruktúru – v mieste napojenia štátnej cesty č. III/1103 (smer z Plaveckého Štvrtka) na cestu č. III/1107, celková dĺžka cca 700 m.

Pretože sú stavebnému úradu dobre známe pomery staveniska a žiadosť poskytuje dostatočný podklad pre posúdenie navrhovanej stavby, upúšťa podľa § 36 ods. 2 stavebného zákona od ústneho konania spojeného s miestnym zisťovaním.

Účastníci konania môžu podľa § 36, ods. 1 stavebného zákona uplatniť svoje námietky najneskôr do 10 pracovných dní odo dňa doručenia tejto výzvy, zápisom do protokolu pri osobnej návšteve, písomným podaním na tunajšom stavebnom úrade, prípadne e-mail. V rovnakej lehote oznámia svoje stanoviská dotknuté orgány štátnej správy a dotknuté organizácie.

Do podkladov rozhodnutia možno nahliadnuť pred uplynutím uvedeného termínu na Obecnom úrade v Lábe v úradných hodinách, len po telefonickom dohovore.

Podľa § 42 ods. 4 stavebného zákona sa v prípadnom odvolacom konaní neprihliadne na námietky, ktoré neboli uplatnené v prvostupňovom konaní v stanovenej lehote, hoci uplatnené mohli byť.

Podľa § 36 ods. 3 stavebného zákona, Ak niektorý z orgánov potrebuje na riadne posúdenie návrhu dlhší čas, stavebný úrad na jeho žiadosť určenú lehotu pred jej uplynutím, primerane predĺži. **Ak dotknutý orgán štátnej správy, ktorý bol vyrozumený so začatím stavebného konania, neoznámí v určenej dobe svoje stanovisko k navrhovanej stavbe, má sa za to, že so stavbou z hľadiska ním sledovaných záujmov súhlasí.**


V prípade, že pripomienky nebudú vznesené v stanovenej lehote, stanovisko účastníka bude považované za súhlasné.

Na námietky a pripomienky, ktoré nebudú v určenom termíne uplatnené sa nebude prihliadať.

Podľa § 36 ods. 4 Stavebného zákona: Začatie územného konania o umiestnení liniovej stavby alebo v odôvodnených prípadoch aj zvlášť rozsiahlej stavby, stavby s veľkým počtom účastníkov konania, ako aj územného konania o využití územia, o stavebnej uzávere a o ochrannom pásme, ak sa týka rozsiahleho územia, oznámi stavebný úrad účastníkom územného konania verejnou vyhláškou.

Príloha: situácia

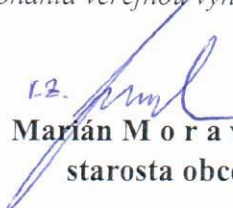

1.2. 
Marián Moravčík
starosta obce

Začatie územného konania je podľa § 36 ods. 4 stavebného zákona oznámené verejnou vyhláškou, preto musí byť podľa § 26 zák. č. 71/1967 Zb. o správnom konaní vyvesené po dobu **15 dní** na mieste obvyklom, verejnej výveske, prístupnej v každom čase, v mieste stavebného úradu - **Obecný úrad Láb** a na webovej stránke obce **www.obeclab.sk**. Posledný deň tejto lehoty sa považuje za deň doručenia.

Oznámenie bolo vyvesené dňa na

Oznámenie bolo zvesené dňa na

Doručuje sa:


1. Obec Láb – so žiadosťou o vyvesenie tohto rozhodnutia
2. Organizácie alebo občania, ktorých vlastnícke alebo iné práva k susedným pozemkom alebo stavbám môžu byť navrhovanou stavbou priamo dotknuté: **vlastníci uvedených pozemkov a susedných pozemkov parc. č.:**
 - **vlastník pozemkov: 1313/33; 1320/2 reg. „C“KN: FEPAX, s.r.o., č. 736, 900 68 Plavecký Štvrtok, IČO: 44854200 – doručenie verejnou vyhláškou**
 - **vlastník pozemkov: parc. č. 1322; 1423; 1438/2 a 671 reg. „E“KN k.ú. Láb: Obec Láb – doručenie verejnou vyhláškou**

ostatní:

3. Okresný úrad Malacky, odbor starostlivosti o ŽP, ochrana prírody a krajiny; Záhorácka 2942/60A, 901 01 Malacky
4. Okresný úrad Malacky, odbor starostlivosti o ŽP, ochrana vôd; Záhorácka 2942/60A, 901 01 Malacky
5. Okresný úrad Malacky, odbor starostlivosti o ŽP, odpadové hospodárstvo; Záhorácka 2942/60A, 901 01 Malacky
6. Okresný úrad Malacky, PLO; Záhorácka 2942/60A, 901 01 Malacky
7. ORHZ Malacky, Legionárska 882, Malacky
8. MDV SR, útvar vedúceho hygienika rezortu, Námestie slobody 2902/6, 811 06 Bratislava
9. Obvodný banský úrad v Bratislave, Mierová 19, 821 05 Bratislava
10. Okresný úrad Malacky, odbor civilnej ochrany a krízového riadenia, Záhorácka 2942/60A, 901 26 Malacky
11. Západoslovenská distribučná a.s., Čulenova 6, 816 47 Bratislava I
12. Bratislavská vodárenská spoločnosť a.s., Prešovská 48, 826 46 Bratislava
13. Slovak Telekom a.s., Bajkalská 28, 817 62 Bratislava
14. SPP – distribúcia, a.s., Mlynské nivy 44/b, 825 11 Bratislava
15. SVP, š.p., Pri Maline 1, Malacky
16. Ministerstvo obrany SR, SNM a V, Kutuzovova 8, 832 47 Bratislava
17. Okresný úrad Malacky, odbor pre cestnú dopravu a pozemné komunikácie, Záhorácka 2942/60A, Malacky
18. Regionálne cesty Bratislava a.s., Čučoriedkova 6, 827 12 Bratislava
19. ORPZ ODI, Zámocká 5, Malacky
20. Krajský pamiatkový úrad, Leškova 17, 811 04 Bratislava
21. Nafta a.s., Pracovisko: č. 900, 900 68 Plavecký Štvrtok
22. BSK, odbor dopravy, Sabinovská 16, 850 05 Bratislava
23. tu

Výbavuje: Ing.Kovačičová – utorok 12,30 – 15,30, henrieta.kovacicova@obecclab.sk

FTTH_MA_IBV_Na Vršku_Láb

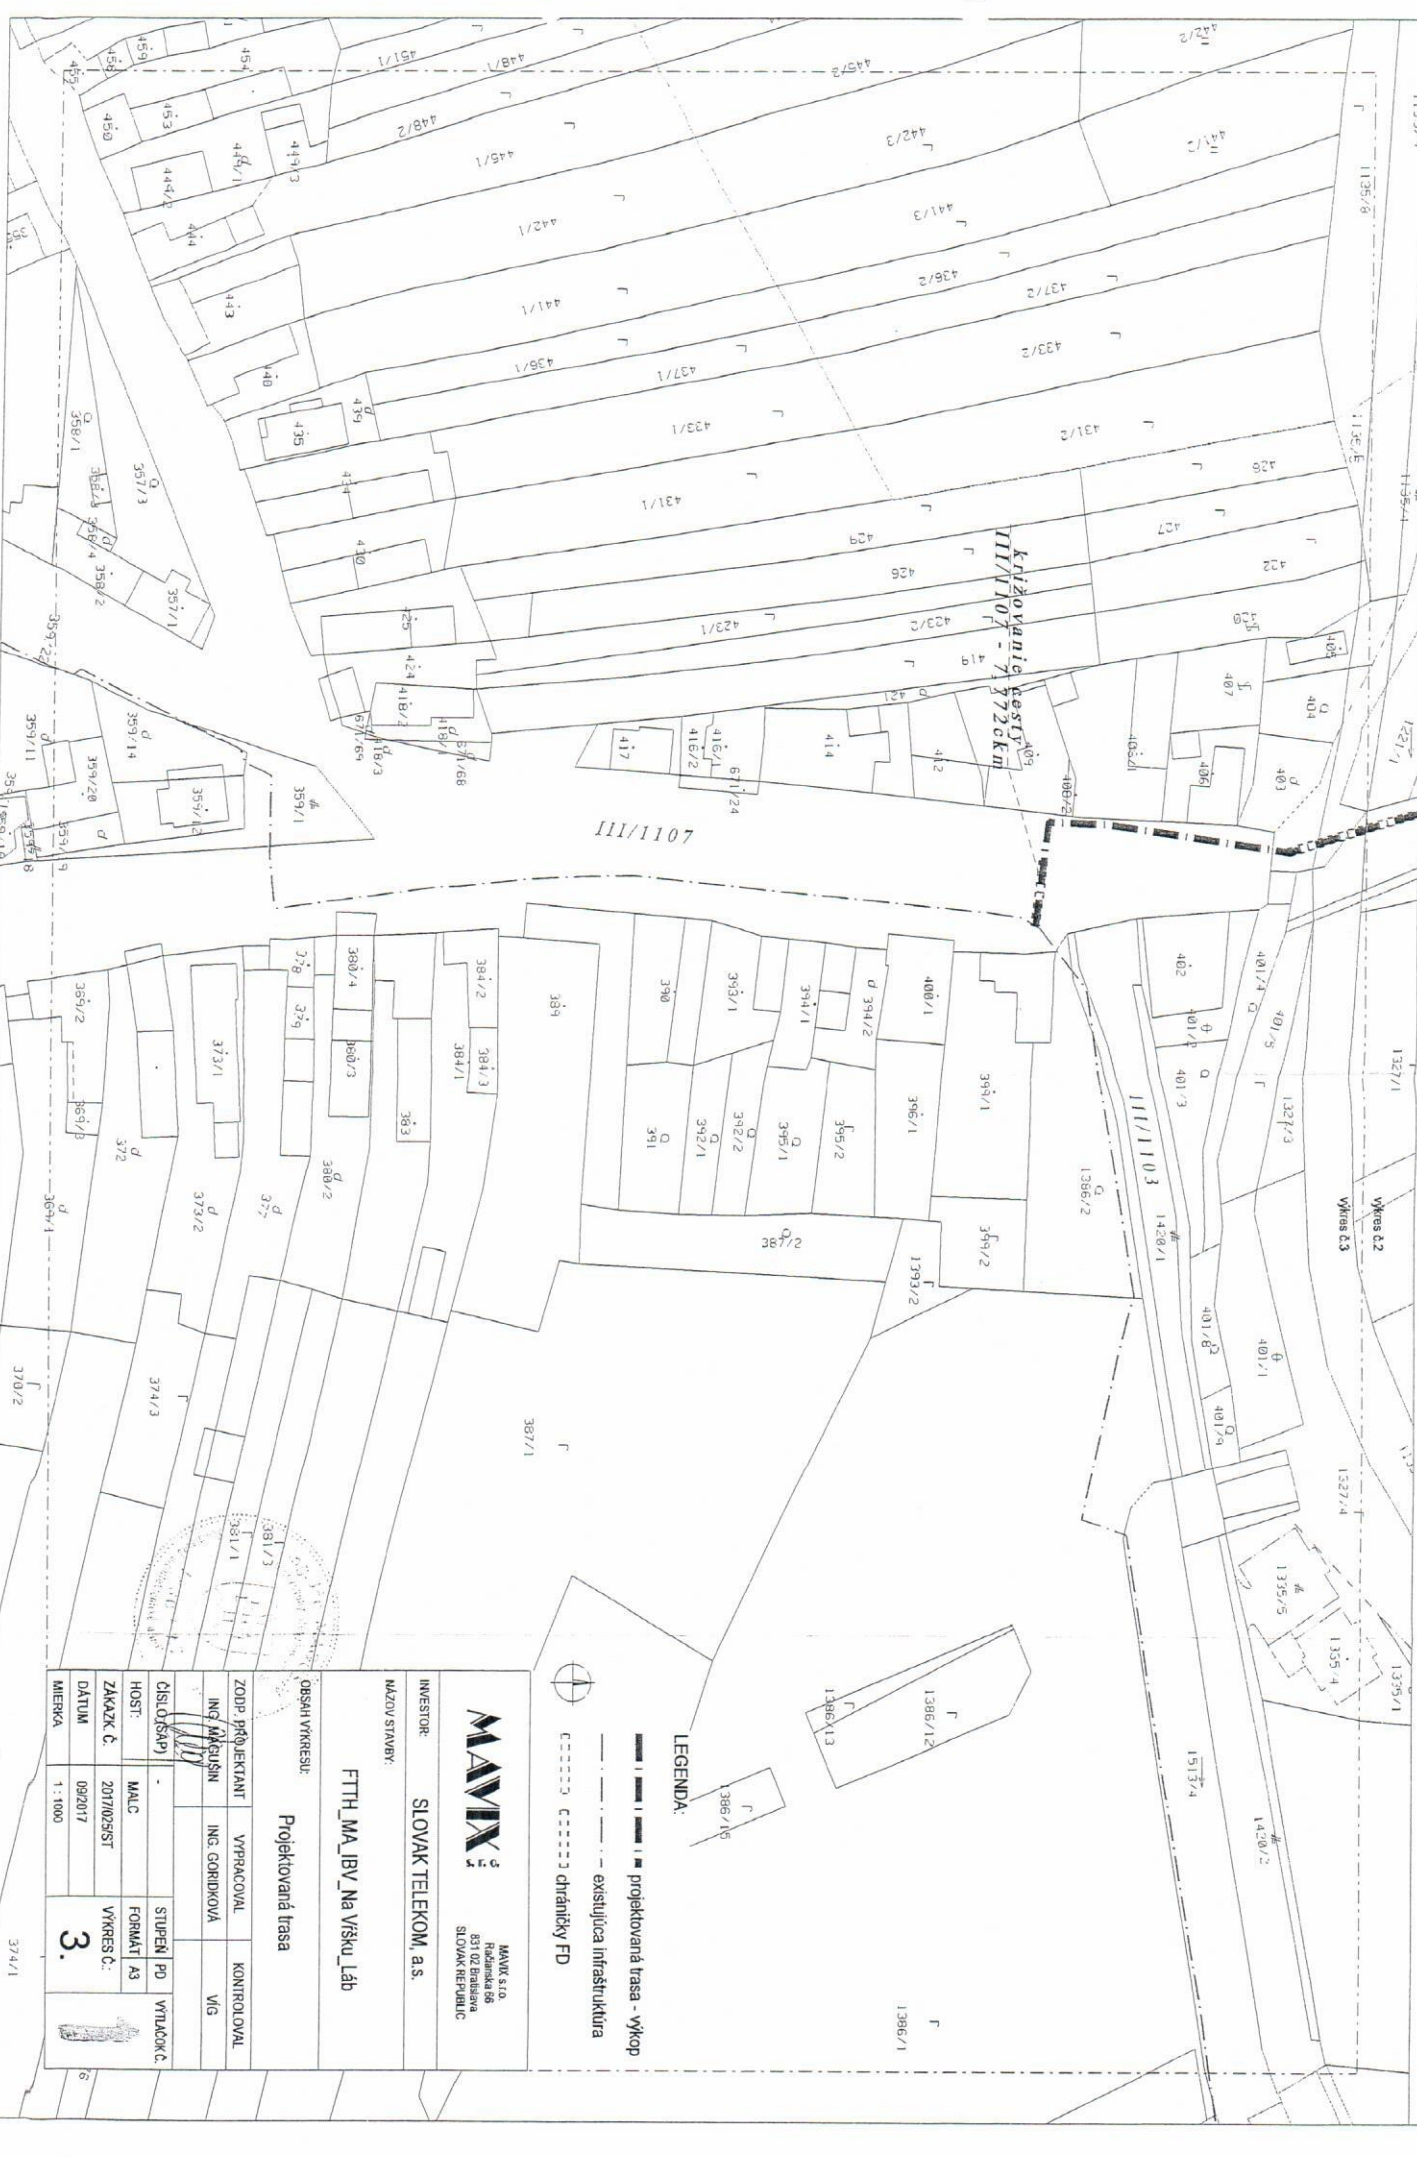

LEGENDA:

— projektovaná trasa - výkop
 - - - - - existující infrastruktura

----- drátičky FD

MAVIX MAVIX S.R.O. Rákošská 56 831 02 Bratislava SLOVAK REPUBLIC	
INVESTOR:	SLOVAK TELEKOM, a.s.
NÁZOV STAVBY:	FTTH_MA_IBV_Na Vršku_Láb
OBJEKT VÝKRESU:	Projektovaná trasa
ZODP. PROJEKTANT:	ING. MĚSLIN
VYPRACOVAL:	ING. GORDIKOVÁ
KONTROLOVAL:	VIG
ČÍSLO STAVBY:	STUPEŇ PD
HOST:	FORMÁT A3
ZKAZK. Č.:	VÝKRES Č.:
092017	3.
MIERKA:	1:1000

FTTH_MA_IBV_Na Vršku_Láb



LEGENDA:

— projektovaná trasa - výkop
— existujúca infraštruktúra



PODŠ ROZVÁDZAČ

MAVIX

MAVIX s.r.o.
Rádomská 66
831 02 Bratislava
SLOVAK REPUBLIC

INVESTOR: SLOVAK TELEKOM, a.s.

MAZOV STAVBY:

FTTH_MA_IBV_Na Vršku_Láb

OBŠAH VÝKRESU:

Projektovaná trasa

ZODP. PROJEKTANT	VYPRACOVAN	KONTROLOVAN
ING. MARŠIN	ING. GORDIKOVA	VIG
ČÍSLO (ŠP)	STUPEŇ	PR
HOST	MAC	FORMAT A3
ZAKAZ. Č.	2017/02/51	VÝKRES Č.
DATUM	09/2017	
MIERKA	1:1000	
2.		1

2.