


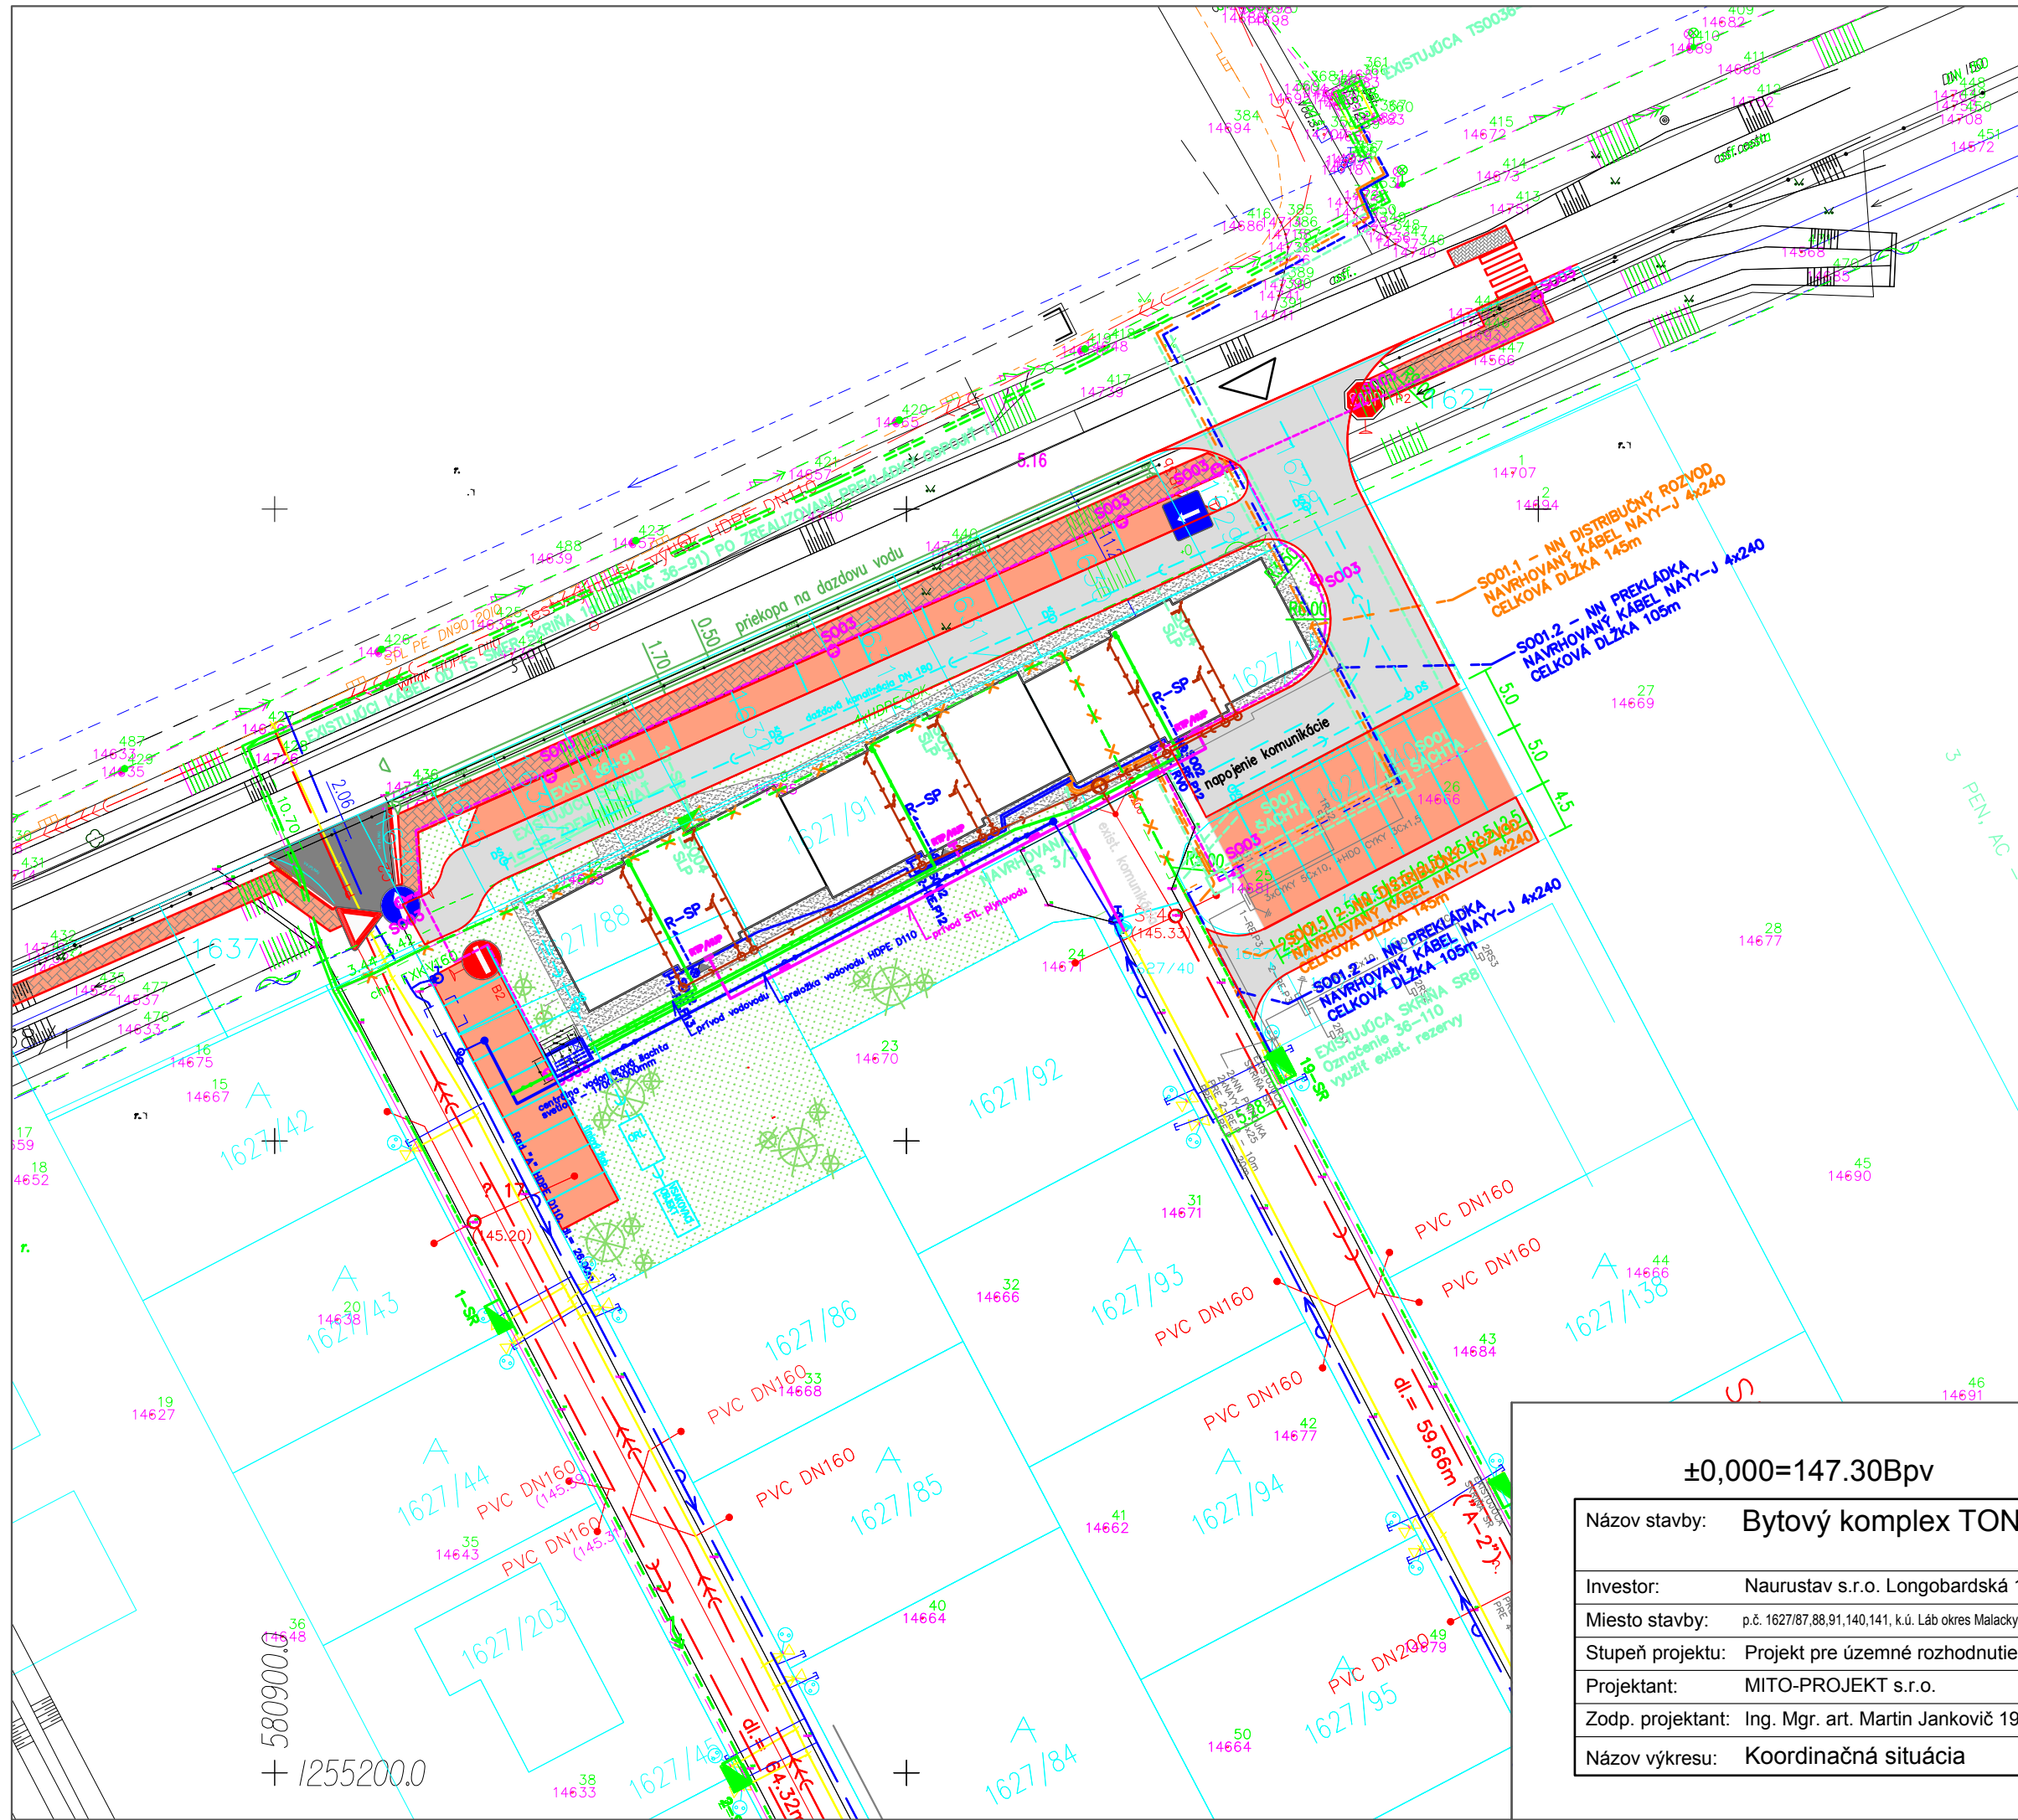

Legenda:

-strom

-roľa

-cestná zeleň

-vodovodné šupátko

-plynové šupátko

-vstupná šachta

-uličná vpusť

-tyčový vyhládavací

-svietidlo na stožiar

-stĺp (elek., tel.)

-vodný tok

-dopravná značka

-predmet malého roz

-nívelačný bod

-kovový plot

-kovový plot s podm

-murovaný plot

-zábradlie

-vchod (vjazd) na po

-NN el. vedenie vzdus

-VN el. vedenie vzdus

-vodovod podzemný

-kanalizácia podz. ne

-STL plynovod podz.

-oznam. vedenie podz

-oznam. vedenie vzdus

-hranica parcely C Y

-hranica zastavanéh

-číslo parcely C KN

±0,000=147.30Bpv		MITO-PROJEKT s.r.o.	
Názov stavby: Bytový komplex TONY		Obchodná 451	
Investor: Naurustav s.r.o. Longobardská 11, Bratislava		906 38 Rožňník	
Miesto stavby: p.č. 1627/87,88,91,140,141, k.ú. Láb okres Malacky, lokalita O10 Zastávky		IČO: 46 968 202	
Stupeň projektu: Projekt pre územné rozhodnutie		DIČ: 2023677304	
Projektant: MITO-PROJEKT s.r.o.		Dátum:	1/2018
Zodp. projektant: Ing. Mgr. art. Martin Jankovič 1967 AA		Mierka:	1:500
Názov výkresu: Koordinačná situácia		Zákazka:	1/2018
		Číslo výkresu:	01