

OBEC LÁB

Hlavná ulica 503/9, 900 67 Láb

číslo: OL-2021/247/5041

Láb 16.08.2021

Vec

Oznámenie o začatí konania

Obec Láb ako vecne, miestne a správne príslušný orgán štátnej vodnej správy vo vodnom hospodárstve podľa §63 zákona č. 364/2004 Z. z. o vodách v znení neskorších predpisov v spojitosti s §27 zákona č. 369/1990 Zb. o obecnom zriadení v znení neskorších predpisov a v súlade s §18 zákona č. 71/1967 Zb. o správnom konaní v znení neskorších predpisov (ďalej len správny poriadok) oznamuje

začatie konania

na stavbu: **Studňa**
stavebník: **Kristína Pavlíková** rod. Pavlíková, bytom Na bahnách 645/46, 900 67 Láb
miesto stavby: parcela reg. „C“ KN č. **1500/17** k. ú. Láb

Popis stavby:

Vrätaná studňa bude zhotovená podľa STN 73 6615 - odoberanie podzemnej vody a STN 75 5115 - studne pre individuálne zásobovanie vodou. Studňa je určená na zavlažovanie záhrady. Navrhnutá studňa bude mať hĺbku do 30,0 m, priemer navrhovaných rúr DN200. Hĺbka a vystrojenie studne sa upresní po zrealizovaní vrtu a čerpacej skúške (ponorné čerpadlo, čerpadlo na tlakovanie, tlakový set na zabezpečenie zapnutia a vypnutia čerpadla a ochrana behu na sucho, NN prívod). Okolo vrtu bude zrealizované ilové tesnenie pod podkladným betónom bude mať hrúbku 500 mm.

Vrchná časť studne z betónovej monolitckej šachty bude osadená v nivelete upraveného terénu. Na monolitckej šachte bude osadená betónová prefabrikovaná krycia doska so zvýšenou únosnosťou. V krycej doske bude osadená PVC odvetrávacia hlavica, revízna rúrka s uzáverom a poklop 600x600 mm z nehrdzavejúceho materiálu.

Terén okolo studne o ploche 2,00 x 2,00 m bude spevnený betónovými tvárniciami TBM 2-50 rozmerov 500 x 500 x 100 mm osadenými v betónovom lôžku hr. 100 mm (C 12/15) a vyškárovanými vodonepriepustnou maltou. Betónové tvárnice budú vyspádované v sklone min. 2 % v smere od studne.

Vrtné práce budú vykonávané na základe technologického postupu prác a v súlade s platnou legislatívou.

Umiestnenie stavby:

Umiestnenie stavby je navrhované 1,349 m od rodinného domu parc. č. 1500/96 a 1,355 m od hranice s pozemkom parc. č. 1500/121 k. ú. Láb

Nakoľko sú stavebnému úradu pomery staveniska známe a žiadosť poskytuje dostatočný podklad pre posúdenie navrhovanej stavby, upúšťa podľa § 61 ods. 2 stavebného zákona od ústneho pojednávania spojeného s miestnym zisťovaním.

Účastníci konania môžu uplatniť svoje námietky najneskôr do 10 pracovných dní odo dňa doručenia tejto výzvy, zápisom do protokolu, alebo písomným podaním na tunajšom úrade. V rovnakej lehote oznámia svoje stanoviská dotknuté orgány štátnej správy a dotknuté organizácie.

V súlade s § 61 ods. 6 stavebného zákona, ak dotknutý orgán štátnej správy, ktorý bol vyzozumený so začatím stavebného konania, neoznámí v určenej dobe svoje stanovisko k navrhovanej stavbe, má sa za to, že so stavbou z hľadiska ním sledovaných záujmov súhlasí. Ak niektorý z dotknutých orgánov potrebuje na riadne posúdenie dlhší čas, predĺži stavebný úrad na jeho

žiadosť lehotu pred jej uplynutím.


Ak dotknutý orgán v určenej alebo predĺženej lehote neoznámí svoje stanovisko k povolovanej stavbe, má sa za to, že so stavbou z hľadiska ním sledovaných záujmov súhlasí.

Do podkladov rozhodnutia možno nahliadnuť v úradné dni na Obecnom úrade Láb, Hlavná 503/9, 900 67 Láb.

V prípade, že sa nechá niektorý z účastníkov zastupovať, predloží jeho zástupca písomnú plnú moc.

Stavebný úrad upozorňuje účastníkov konania, že v zmysle § 36 stavebného zákona na námietky a pripomienky, ktoré nebudú v určenom termíne uplatnené sa nebude prihliadať a zároveň v zmysle § 42 ods. 4) stavebného zákona, že v odvolacom konaní sa neprihliada na námietky a pripomienky, ktoré neboli uplatnené v prvostupňovom konaní v určenej lehote, hoci uplatnené byť mohli.

Na námietky a pripomienky, ktoré nebudú v určenom termíne uplatnené sa nebude prihliadať.

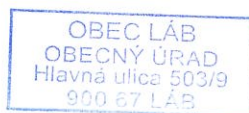


Marián MORAVČÍK
starosta obce

Toto oznámenie musí byť vyvesené na úradnej tabuli na dobu 15 dní:

Obec Láb – úradná tabuľa – zverejnenie po dobu 15 dní:

oznámenie bolo vyvesené dňa 18-08-2021 oznámenie bolo zvesené dňa

Internetová stránka obce Láb www.lab.sk – úradná tabuľa, zverejnenie po dobu 15 dní:

Zverejnené dňa: 18-08-2021 Ukončené dňa:

Podľa § 26 ods. 2 zákona č. 71/1967 Zb. O správnom konaní, doručenie verejnou vyhláškou sa vykoná tak, že sa písomnosť vyvesí po dobu 15 dní na úradnej tabuli správneho orgánu. Posledný deň tejto lehoty je dňom doručenia. Správny orgán zverejňuje písomnosť súčasne iným spôsobom v mieste obvyklým, najmä v miestnej tlači, rozhlase alebo na dočasnej úradnej tabuli správneho orgánu na mieste, ktorého sa konanie týka.

Podľa § 61 ods. 4 zákona č. 50/1976 Zb. o územnom plánovaní a stavebnom poriadku (stavebný zákon) - Pri liniových stavbách alebo v odôvodnených prípadoch aj pri zvlášť rozsiahlych stavbách, stavbách s veľkým počtom účastníkov konania stavebný úrad upovedomí účastníkov o začatí stavebného konania verejnou vyhláškou najmenej 15 dní pred konaním miestneho zisťovania, prípadne ústneho pojednávania, a ak sa nekoná ústne pojednávanie, pred uplynutím lehoty určenej podľa odseku 3.

Doručuje sa:


1. stavebník: Kristína Pavlíková, Na bahnách 645/46, 900 67 Láb - doručenie verejnou vyhláškou
 2. Tomš Beer, Na bahnách 634/44, 900 67 Láb - doručenie verejnou vyhláškou
 3. Martin Košut, Na bahnách 662/48, 900 67 Láb - doručenie verejnou vyhláškou
 4. Miroslav Valovič, Alberta Hubeka 938/18, 900 51 Zohor - doručenie verejnou vyhláškou
 5. Ing. Lucia Valovičová, Na bahnách 662/50, 900 67 Láb - doručenie verejnou vyhláškou
 6. Anton Sirota, Cintorínska ulica 24/13, 900 67 Láb - doručenie verejnou vyhláškou
 7. Soňa Zváčová, 900 67 Láb 850 - doručenie verejnou vyhláškou
 8. Ing. Jarmila Božíková, Cintorínska ulica 22/2, 900 67 Láb - doručenie verejnou vyhláškou
 9. Ružena Pilná, Eisnerova 13, 841 07 Devínska Nová Ves - doručenie verejnou vyhláškou
 10. Mária Sližová, 941 08 Rastislavice 36 - doručenie verejnou vyhláškou
 1. Slovenský pozemkový fond, Búdkova 36, 817 47 Bratislava – doručenie verejnou vyhláškou
 11. vlastníkom pozemku parcela reg. „C“ KN č. 1500/3 k. ú. Láb - doručenie verejnou vyhláškou
 12. projektant: Ing. arch. Miroslav Mesároš, 900 68 Plavecký Štvrtok 130 - doručenie verejnou vyhláškou
 13. dodávateľ: MMDrill, s.r.o., Súmračná 3260/17, 821 02 Bratislava - doručenie verejnou vyhláškou
- Dotknuté orgány:
14. Okresný úrad Malacky, odbor starostlivosti o životné prostredie, ochrana prírody a krajiny, Záhorácka 2942/60A, 901 01 Malacky
 15. Okresný úrad Malacky, odbor starostlivosti o životné prostredie, OH, Záhorácka 2942/60A, 901 01 Malacky
 16. Západoslovenská distribučná, a.s., Čulenova 6, 816 47 Bratislava
 17. SPP- distribúcia, a.s., Mlynské nivy 44/b, 825 11 Bratislava
 18. ZDRAVOTECHNIKA, s.r.o., Oľšovského 228/34, 901 01 Malacky
 19. Slovak Telekom, a.s., Bajkalská 28, 817 62 Bratislava
 20. NAFTA, a.s., Votrubova I, 821 09 Bratislava
 21. Obvodný banský úrad, Mierová 19, 821 05 Bratislava
 22. Hydromeliorácie š.p., Vrakunská 29, 852 63 Bratislava
 23. RNDr. Peter Vyskočil, Štúrova 5, 900 33 Marianka
 24. tu

príloha: situácia č. výkresu I v mierke 1:200 vypracovaná Ing. arch. Miroslavom Mesárošom

Na vedomie účastníkom konania (nemá účinky doručenia):

1. Kristína Pavlíková, Na bahnách 645/46, 900 67 Láb
2. Tomš Beer, Na bahnách 634/44, 900 67 Láb
3. Martin Košut, Na bahnách 662/48, 900 67 Láb
4. Miroslav Valovič, Alberta Hubeka 938/18, 900 51 Zohor
5. Ing. Lucia Valovičová, Na bahnách 662/50, 900 67 Láb
6. Anton Sirota, Cintorínska ulica 24/13, 900 67 Láb
7. Soňa Zváčová, 900 67 Láb 850
8. Ing. Jarmila Božíková, Cintorínska ulica 22/2, 900 67 Láb
9. Ružena Pilná, Eisnerova 13, 841 07 Devínska Nová Ves u
10. Mária Sližová, 941 08 Rastislavice 36
11. Slovenský pozemkový fond, Búdkova 36, 817 47 Bratislava
12. projektant: Ing. arch. Miroslav Mesároš, 900 68 Plavecký Štvrtok 130
13. dodávateľ: MMDrill, s.r.o., Súmračná 3260/17, 821 02 Bratislava

príloha: situácia č. výkresu I v mierke 1:200 vypracovaná Ing. arch. Miroslavom Mesárošom

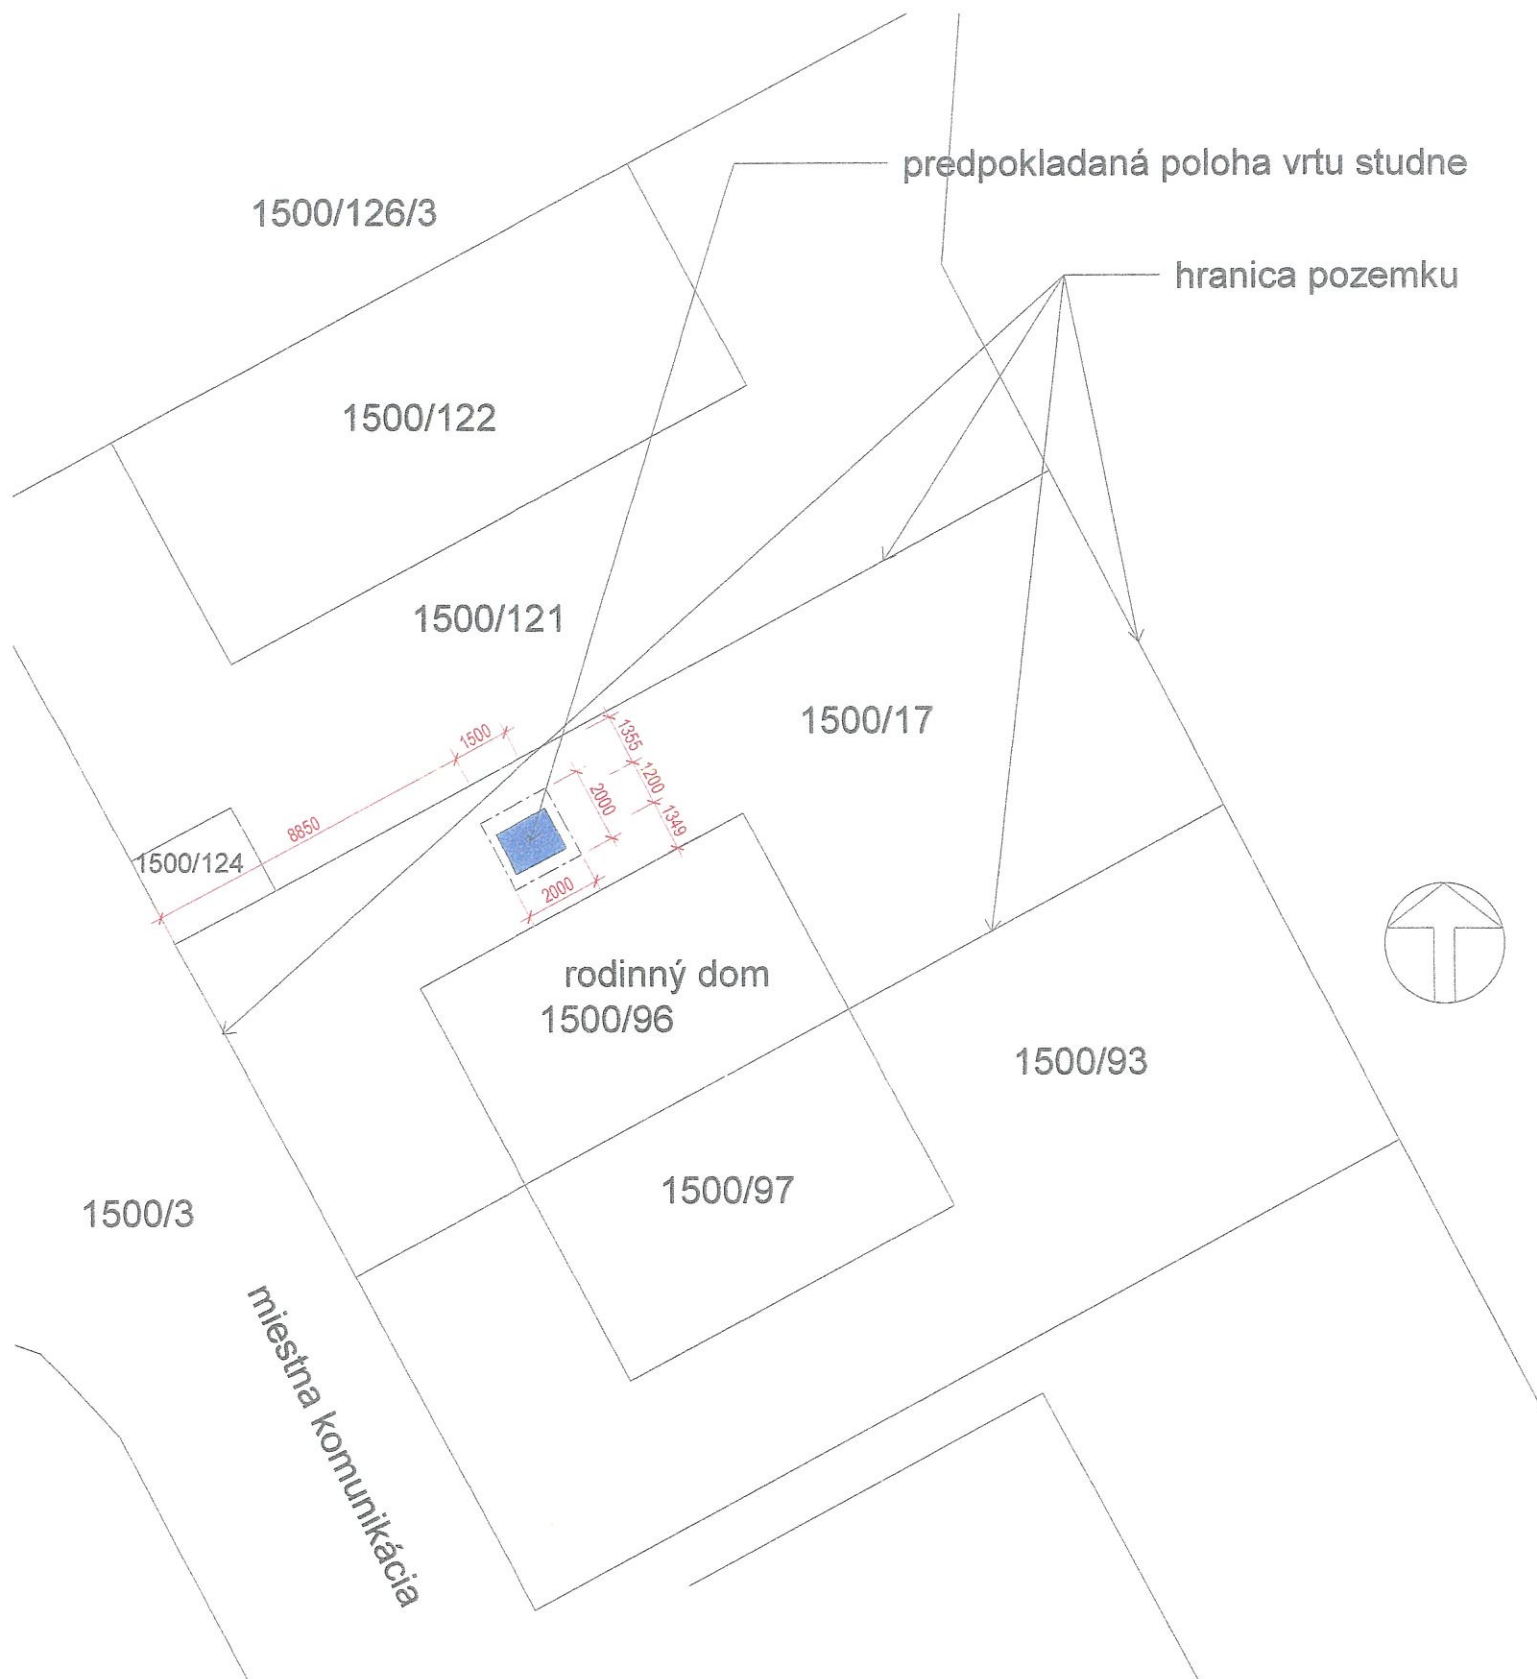

Autor Projektu: Ing. arch. Miroslav Mesároš		Vypracoval: Ing. arch. Miroslav Mesároš		
Investor: Kristína Pavliková				
Stavba: SO 03 studňa				
Miesto stavby: Láb, p.č. 1500/17		Dátum: 05/2021	Číslo výkresu: 1	
Názov Výkresu: Situácia		Mierka: 1 : 200		