


LEGENDA PLOCH:

- ① ZASTAVANÁ PLOCHA RD: 131,25m²
- ② SPEVENÉ PLOCHY, CHODNÍKY, PARKOVANIE: CCA 40m²
- ③ TRÁVNATÉ PLOCHY A SADOVÁ ZELEŇ

ULIČNÝ POHLED:

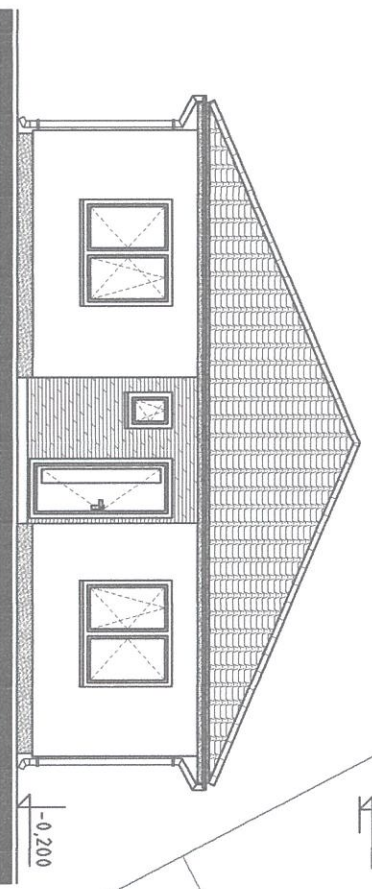


POZNÁMKY

PRI UKLADANÍ POTRUBIA DO ZEME DODRŽAŤ MINIMÁLNE KRYTIE POTRUBIA A MINIMÁLNY SPÁD
 VODOVOD - 1200mm - 0,3%
 PLYNOVOD - 800mm - 0,2% (1100mm V CESTE)
 PRI KRIŽOVANÍ A SÚBEŽNOM VEDENÍ POTRUBÍ DODRŽAŤ MINIMÁLNE ODSTUPOVÉ VZDIALENOSTI PODLA STN 736005
 V PRÍPADE, ŽE NIE JE MOŽNÉ DODRŽAŤ POŽADOVANÉ ODSTUPOVÉ VZDIALENOSTI, JE NUTNÉ VIEST' POTRUBIE PRÍPOJKY PLYNU V CHRÁNIČKE PODLA STN386413

LEGENDA VSTUPOV:

- ▲ VSTUP NA POZEMOK
- ▲ VSTUP DO RODINNÉHO DOMU

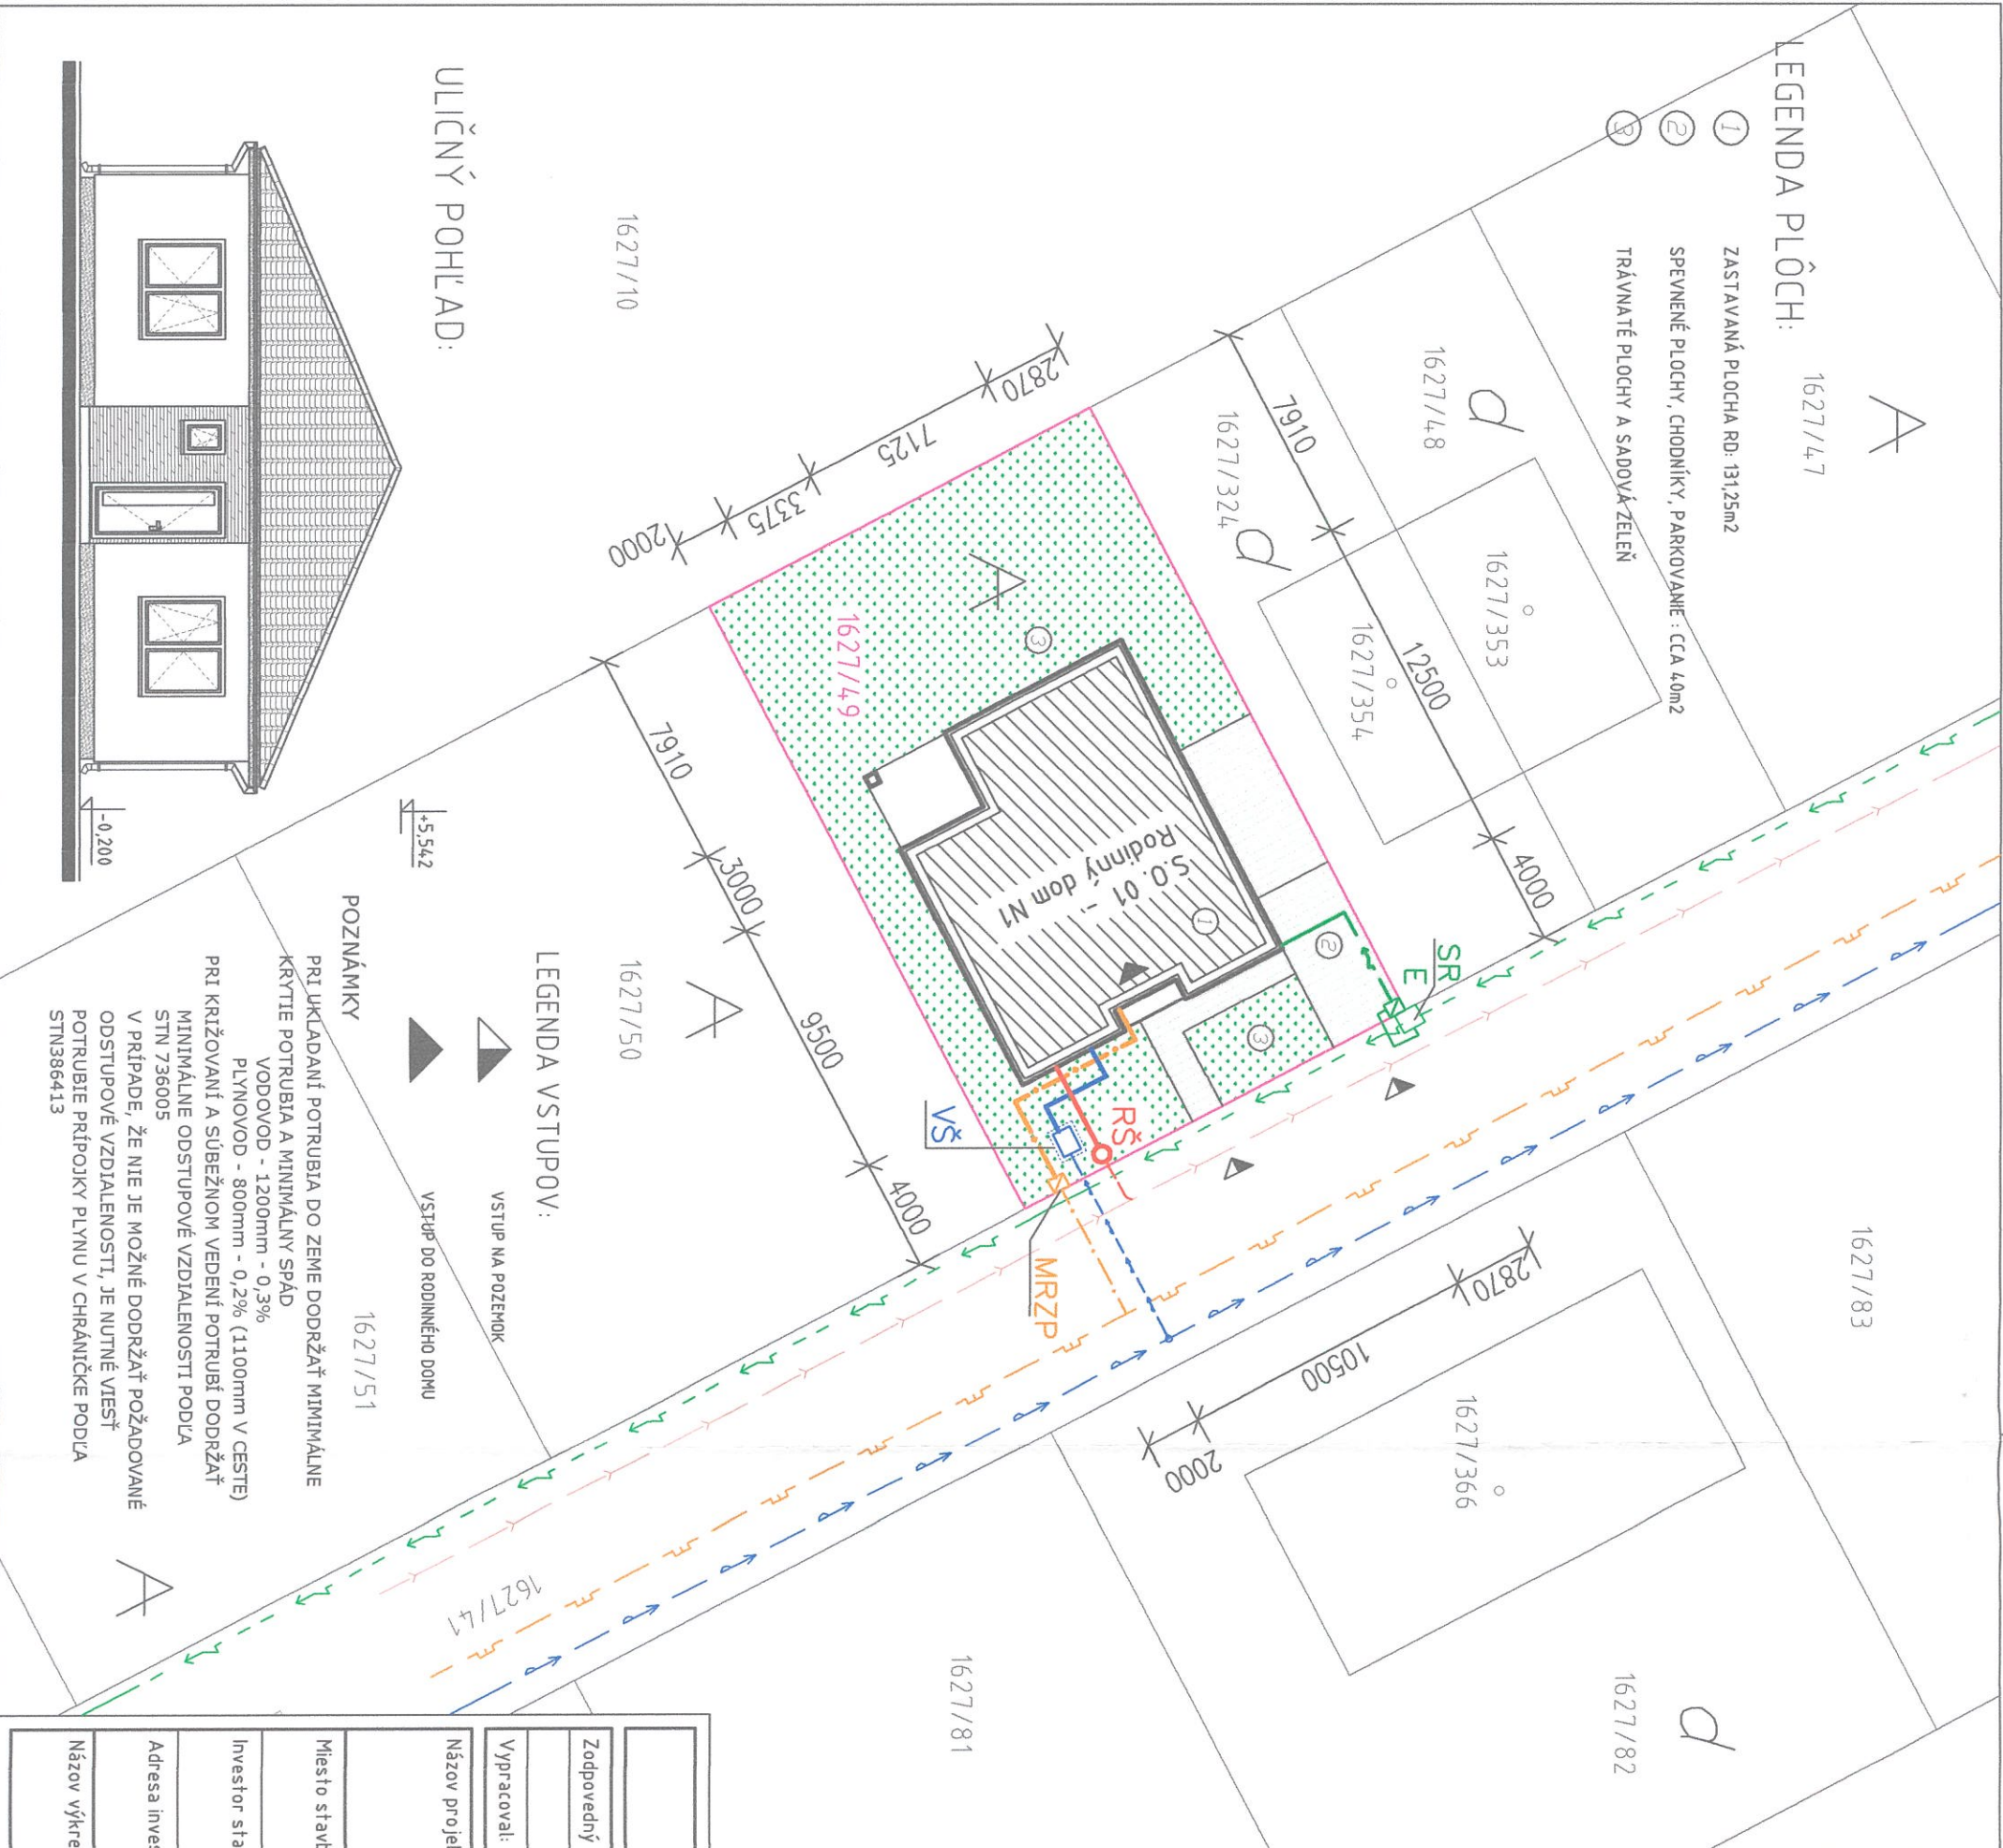

LEGENDA:

- HRANICA PODLA ČKN A GP
- HRANICA PARCEL Y INVESTORA
- VEREJNÝ VODOVOD
- VEREJNÝ ROZVOD PLYNU STL
- VEREJNÉ VEDENIE ELEKTRA NADZEMNÉ
- VEREJNÁ KANALIZÁCIA

PRÍPOJKY PRE OBJEKT- existujúce

- STL PRÍPOJKA PLYNU
- PE -DN32- CCA 5,30m - 0,3%
- PRÍPOJKA VODY
- rPE DN32 - CCA1,50m - 0,3%
- Š+ZS32 - UZÁVER SO ZEMNOU SÚPRAVOU
- PRÍPOJKA ELEKTRO - NAPAJENIE S PRIS - CCA1,20m
- KANALIZAČNÁ PRÍPOJKA PVC DN150 - CCA 2,00m - 2%

DOMOVÉ ČASTI PRÍPOJOK - NAVRHOVANÉ

- ROZVOD PLYNU, PE DN32
- ROZVOD VODY, rPE DN32 - 0,3%
- ROZVOD KANALIZÁCIE
- PVC DN125 - 2%
- DOMOVÁ PRÍPOJKA ELEKTRO

RŠ REVÍZNA ŠAČHTA PLASTOVÁ

RIEŠENIE: PRIEMER ŠAČHTY 600MM

VŠ VODOMEROVÁ ŠAČHTA - NAVRHOVANÁ (1800/900/1800)

S VODOMERNOU ZOSTAVAMOU

MRZP MERANIE PLYNU- PLYNOMERNÁ NIKA

PLYNOMER, REGULÁTOR TLAKU, HUP

E MERANIE ELEKTRA

Elektrická inštalácia overená v stavebných konanií, je podkladom na uskutočnenie stavby podľa stavebného povolenia

č.j.: 01-2019/445/5670/17

Zo dňa: 21-10-2019

Podpis: [Signature]



±0,000 = PODLAHA 1.NP

Projekt pre stavebné povolenie

Zodpovedný projektant:	Ing. Michal Janočko	Profesia:	Architektúra
Vypracovali:	Ing. Michal Janočko, Creative-Projecting, s.r.o.	Dátum:	04./2018
Názov projektu:	Rodinný dom N1		
Miesto stavby:	parcela č.: 1627/49, Láb katastrálne územie: Láb, okres: MA, kraj: BA	Stupeň PD:	Stavebné povolenie
Investor stavby:	MÁBAU s. r. o.	Revízia:	R 00
Adresa investora:	Rožňavská 8, Bratislava 821 04	Formát:	2A4 - 420/297 mm
Názov výkresu:	Situácia osadenia	Mierka:	1:250
		Číslo výkresu:	01