

LEGENDA EXISTUJÚCI STAV:

- INŽINIERSKÉ SIEŤE - VEŘEJNÉ:
- PLYN NTL
 - PLYN STL
 - PLYN VTL
 - VEDENIE NN PODZEMNÉ
 - VEDENIE VN PODZEMNÉ
 - VEDENIE VVN PODZEMNÉ
 - VEDENIE NN NADZEMNÉ
 - VEDENIE VN NADZEMNÉ
 - VEDENIE VVN NADZEMNÉ
 - VEDENIE OZNAMOVACIE
 - OPTICKÝ KÁBEL
 - KANALIZÁCIA VŠEOBECNE
 - KANALIZÁCIA SPLAŠKOVÁ
 - KANALIZÁCIA DAŽĎOVÁ
 - VODOVOD VŠEOBECNE
 - PAROVOD
 - TEPLOVOD
 - HORÚCOVOD
- OSTATNÉ:
- POLOHOPIIS
 - KATASTER
 - OSI EXISTUJÚCICH KOĽAJÍ

- INŽINIERSKÉ SIEŤE - ŽELEZNICNÉ:
- ŽSR - PLYN NTL
 - ŽSR - PLYN STL
 - ŽSR - PLYN VTL
 - ŽSR - VEDENIE NN PODZEMNÉ
 - ŽSR - VEDENIE VN PODZEMNÉ
 - ŽSR - VEDENIE VVN PODZEMNÉ
 - ŽSR - VEDENIE NN NADZEMNÉ
 - ŽSR - VEDENIE VN NADZEMNÉ
 - ŽSR - VEDENIE VVN NADZEMNÉ
 - ŽSR - VEDENIE OZNAMOVACIE
 - ŽSR - OPTICKÝ KÁBEL
 - ŽSR - KANALIZÁCIA VŠEOBECNE
 - ŽSR - KANALIZÁCIA SPLAŠKOVÁ
 - ŽSR - KANALIZÁCIA DAŽĎOVÁ
 - ŽSR - VODOVOD VŠEOBECNE
- ZÁBERY:
- HRANICA POZEMKOV ŽSR
 - DOČASNÉ ZÁBERY
 - TRVALÉ ZÁBERY
- ZARIADENIE STAVENISKA
- DEPÓNIE

LEGENDA NAVRHOVANÝ STAV:

- INŽINIERSKÉ SIEŤE:
- PLYN NTL
 - PLYN STL
 - PLYN VTL
 - VEDENIE NN PODZEMNÉ
 - VEDENIE VN PODZEMNÉ
 - VEDENIE VVN PODZEMNÉ
 - VEDENIE NN NADZEMNÉ
 - VEDENIE VN NADZEMNÉ
 - VEDENIE VVN NADZEMNÉ
 - VEDENIE OZNAMOVACIE
 - OPTICKÝ KÁBEL
 - KANALIZÁCIA VŠEOBECNE
 - KANALIZÁCIA SPLAŠKOVÁ
 - KANALIZÁCIA DAŽĎOVÁ
 - VODOVOD VŠEOBECNE
 - PAROVOD
 - TEPLOVOD
 - HORÚCOVOD
- NAVRHOVANÉ KONŠTRUKCIE:
- OSI NAVRHOVANÝCH KOĽAJÍ
 - NAVRHOVANÉ KONŠTRUKCIE VŠEOBECNE
 - NAVRHOVANÉ OPLOTENIA - DRÁTENÉ
 - NAVRHOVANÉ OPLOTENIA - BETÓNOVÉ
 - KÁBLOVÁ CHRÁNIČOVÁ TRASA
 - PROTILUKOVÁ STENA
 - TRAKČNÉ VEDENIE
- VEGETAČNÉ ÚPRAVY
- SÚVISIACE STAVBY V ZÁUJMOVOM ÚZEMÍ
- OBJEKTY POZEMNÝCH STAVIEB
- BÚRACIE PRÁCE:
- BÚRACIE PRÁCE LÍNIOVÝCH KONŠTRUKCIÍ
 - BÚRACIE PRÁCE PLOŠNÝCH KONŠTRUKCIÍ



Výhradnú zodpovednosť za túto publikáciu nesie autor.
Európska únia nenesie žiadnu zodpovednosť za akékoľvek použité informácie, ktoré sa v nej nachádzajú.

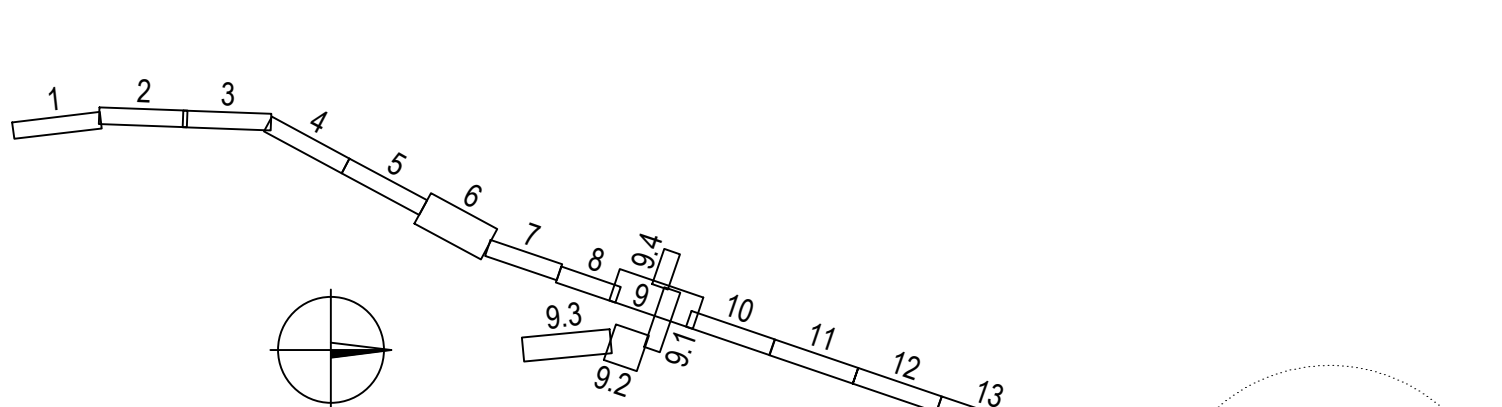


SCHÉMA POSTUPNOSTI SITUÁCIÍ:

RIADENIE DOKUMENTÁCIE	
Koncept (K) / Číslo (C):	Stav dokumentu:
C01	EX

ZMENY DOKUMENTÁCIE			
Zmena	Index	Datum	Meno - Podpis

Zhotoviteľ: **ICM** **JV ICM – VÁHOSTAV-SK**
ICM S.p.A. VÁHOSTAV - SK, a.s.
Vale dell'Industria 42, 361 00 Vicenza, Talianska republika
Prírodná 6, 821 09 Bratislava, Slovenská republika

Hlavný inžinier projektu:	Ing. Peter Hvizdôš	
Zodpovedný projektant časti projektu:	Ing. Gabriel Šimon	
Kontroloval:	Ing. Peter Hvizdôš	Tmavská cesta 427, 831 04 Bratislava
Tratový úsek:	ÚS 03. Tratový úsek Zohor (mimo) - Malacky (mimo)	
Investor - stavebník:	Základnica Slovenskej republiky Varmanská 8, 613 61 Bratislava, Slovenská republika	Stupeň - úloha: DSZDUR
Stavba:	ZSR, Modernizácia železničnej trate Devínska Nová Ves – štátna hranica SR/ČR	Základové číslo: 2014
		Archívne číslo: 04/2021
		Dátum: 9.4.24
		Mierka: 1:1000
Kódové označenie výkresu:	Suprava:	
A1 –DSZDUR– B – 03 – 00 – 00 00 – 011 – 00		
Názov prílohy:	Koordinačný výkres stavby	