

LEGENDA EXISTUJÚCI STAV:

- INŽINIERSKE SIEŤE:
- PLYN NTL
  - PLYN STL
  - PLYN VTL
  - VEDENIE NN PODZEMNÉ
  - VEDENIE VN PODZEMNÉ
  - VEDENIE VVN PODZEMNÉ
  - VEDENIE NN NADZEMNÉ
  - VEDENIE VN NADZEMNÉ
  - VEDENIE VVN NADZEMNÉ
  - VEDENIE OZNAMOVACIE
  - OPTICKÝ KÁBEL
  - KANALIZÁCIA VŠEOBECNE
  - KANALIZÁCIA SPLAŠKOVÁ
  - KANALIZÁCIA DAŽDOVÁ
  - VODOVOD VŠEOBECNE
  - PAROVOD
  - TEPLOVOD
  - HORÚCOVOD

OSTATNÉ

- POLOHOVIS
- KATASTER
- OSI EXISTUJÚCICH KOJAÍ

ZÁBERY:

- HRANICA POZEMKOV ŽSR
- DOČASNÉ ZÁBERY
- TRVALÉ ZÁBERY
- ZARIADENIE STAVENISKÁ
- DEPÓNIE
- PRÍSTUP NA STAVENISKO

LEGENDA NAVRHOVANÝ STAV:

- INŽINIERSKE SIEŤE:
- PLYN NTL
  - PLYN STL
  - PLYN VTL
  - VEDENIE NN PODZEMNÉ
  - VEDENIE VN PODZEMNÉ
  - VEDENIE VVN PODZEMNÉ
  - VEDENIE NN NADZEMNÉ
  - VEDENIE VN NADZEMNÉ
  - VEDENIE VVN NADZEMNÉ
  - VEDENIE OZNAMOVACIE
  - OPTICKÝ KÁBEL
  - KANALIZÁCIA VŠEOBECNE
  - KANALIZÁCIA SPLAŠKOVÁ
  - KANALIZÁCIA DAŽDOVÁ
  - VODOVOD VŠEOBECNE
  - PAROVOD
  - TEPLOVOD
  - HORÚCOVOD

NAVRHOVANÉ KONŠTRUKCIE:


- OSI NAVRHOVANÝCH KOJAÍ
- NAVRHOVANÉ KONŠTRUKCIE VŠEOBECNE
- NAVRHOVANÉ OPLOŤENIA
- KÁBLOVÁ OCHRANIKOVÁ TRASA
- PROTIHLUKOVÁ STENA
- TRAKČNÉ VEDENIE
- PSISO STAVBY B1/B3.1/B3.2

BÚRACIE PRÁCE:

- BÚRACIE PRÁCE LINIOVÝCH KONŠTRUKCIÍ
- BÚRACIE PRÁCE PLOŠNÝCH KONŠTRUKCIÍ

Spolufinancované Európskou úniou  
Nástroj na prepájanie Európy

Výhradnú zodpovednosť za túto publikáciu nesie autor.  
Európska únia nenesie žiadnu zodpovednosť za akékoľvek použité informácie, ktoré sa v nej nachádzajú.

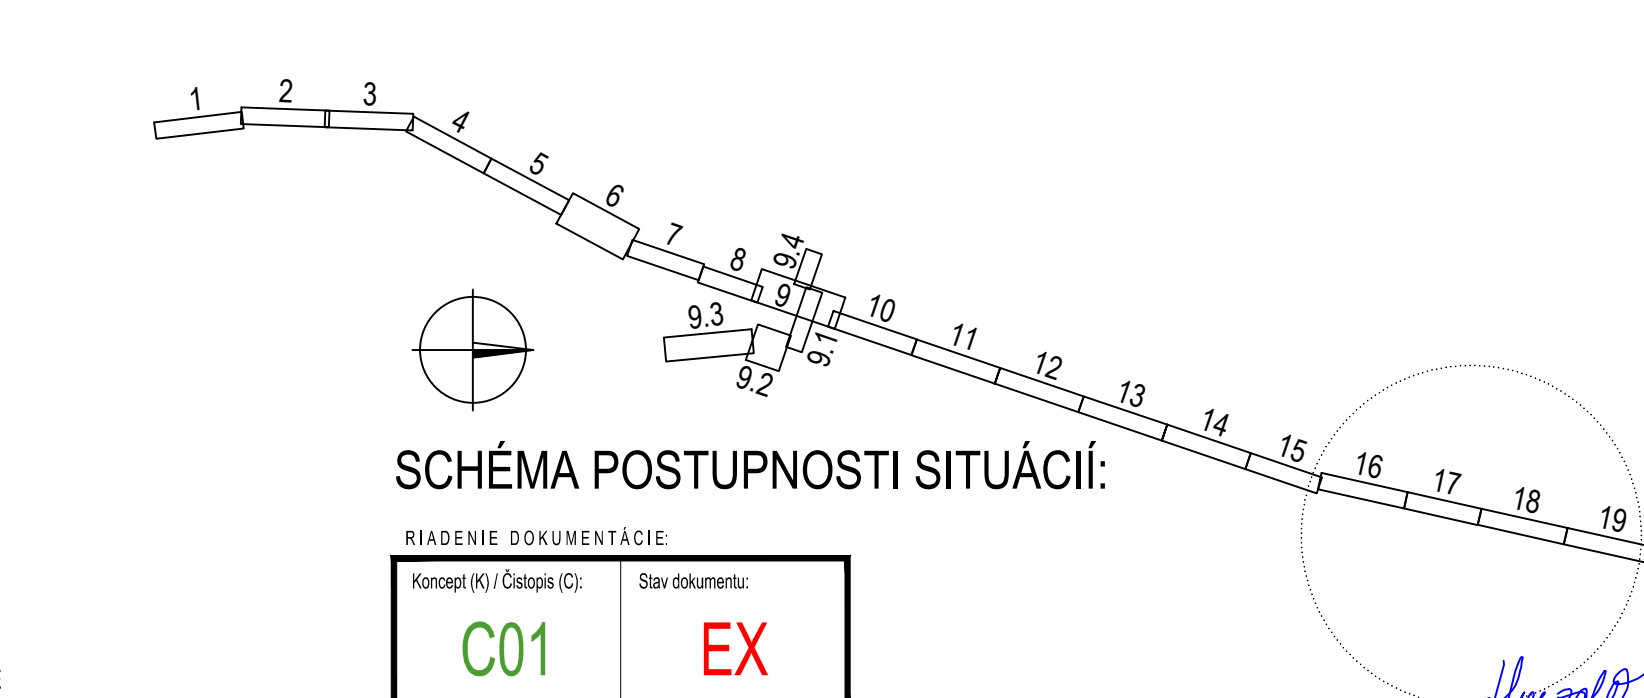

| RIADENIE DOKUMENTÁCIE    |                |
|--------------------------|----------------|
| Koncept (K) / Číslo (C): | Slav dokument: |
| C01                      | EX             |
| ZMENY DOKUMENTÁCIE       |                |
| Číslo                    | Príloha        |
| Index                    | Datum          |
| Meno                     | Podpis         |
| Text zmeny               |                |

Zhotoviteľ: **ICM** **JV ICM – VÁHOSTAV-SK**  
ICM S.p.A. VÁHOSTAV - SK, a.s.  
Viale dell'Industria 42, Prízemná 6,  
361 00 Vicenza, Talianska republika 821 09 Bratislava, Slovenská republika

|                                       |                                                                              |                  |         |
|---------------------------------------|------------------------------------------------------------------------------|------------------|---------|
| Hlavný inžinier projektu:             | Ing. Peter Hvizdôš                                                           | Stupeň - úloha:  | DSZ/DUR |
| Zodpovedný projektant časti projektu: | Ing. Gabriel Šimon                                                           | Zákazkové číslo: | 2014    |
| Kontroloval:                          | Ing. Peter Hvizdôš                                                           | Archívne číslo:  |         |
| Trafiky úseku:                        | ÚČS 03, Trafiky úseku Zohor (mimo) - Malacky (mimo)                          | Datum:           | 04/2021 |
| Investor - stavebník:                 | Železnice Slovenskej republiky                                               | Podob. A4:       | 9x44    |
| Stavba:                               | ŽSR, Modernizácia železničnej trate Devínska Nová Ves – štátna hranica SR/ČR | Mierka:          | 1:1000  |
| Kódové označenie výkresu:             | A1 –DSZDUR– B – 03 – 00 – 00 00 – 016 – 00                                   |                  |         |
| Názov prílohy:                        | Koordinačný výkres stavby                                                    |                  |         |