


ÚZEMNÝ PLÁN OBCE LÁB ZMENY A DOPLNKY Č.4

NÁVRH VEREJNEJ DOPRAVNEJ VYBAVENOSTI
- JUŽNÁ ČASŤ

LEGENDA

STAV	NÁVRH	
		HRANICA ZASTAVANÉHO ÚZEMIA OBCE
		PLOCHY BÝVANIA V RODINNÝCH DOMOCH
		HLAVNÁ ZBERNÁ KOMUNIKÁCIA S FUNKCIOU B3 - CESTA III.TRIEDY (III/1107)
		OBSLUŽNÁ OBCHODNÁ ULICA S FUNKCIOU C1 - CESTA III.TRIEDY (III/1107)
		MIESTNA KOMUNIKÁCIA OBSLUŽNÁ S FUNKCIOU C2
		MIESTNA KOMUNIKÁCIA OBSLUŽNÁ PRÍSTUPOVÁ S FUNKCIOU C3 - UPOKOJENÁ
		VEREJNOPROSPEŠNÉ STAVBY
		ZRUŠENÉ NÁVRHY ÚZEMNÉHO PLÁNU
		HRANICA OCHRANNÝCH PÁSIEM VŠETKÝCH DRUHOV
		HRANICA BEZPEČNOSTNÉHO PÁSMO PLYNÁRENSKÝCH ZARIADENÍ A A PLYNOVODU

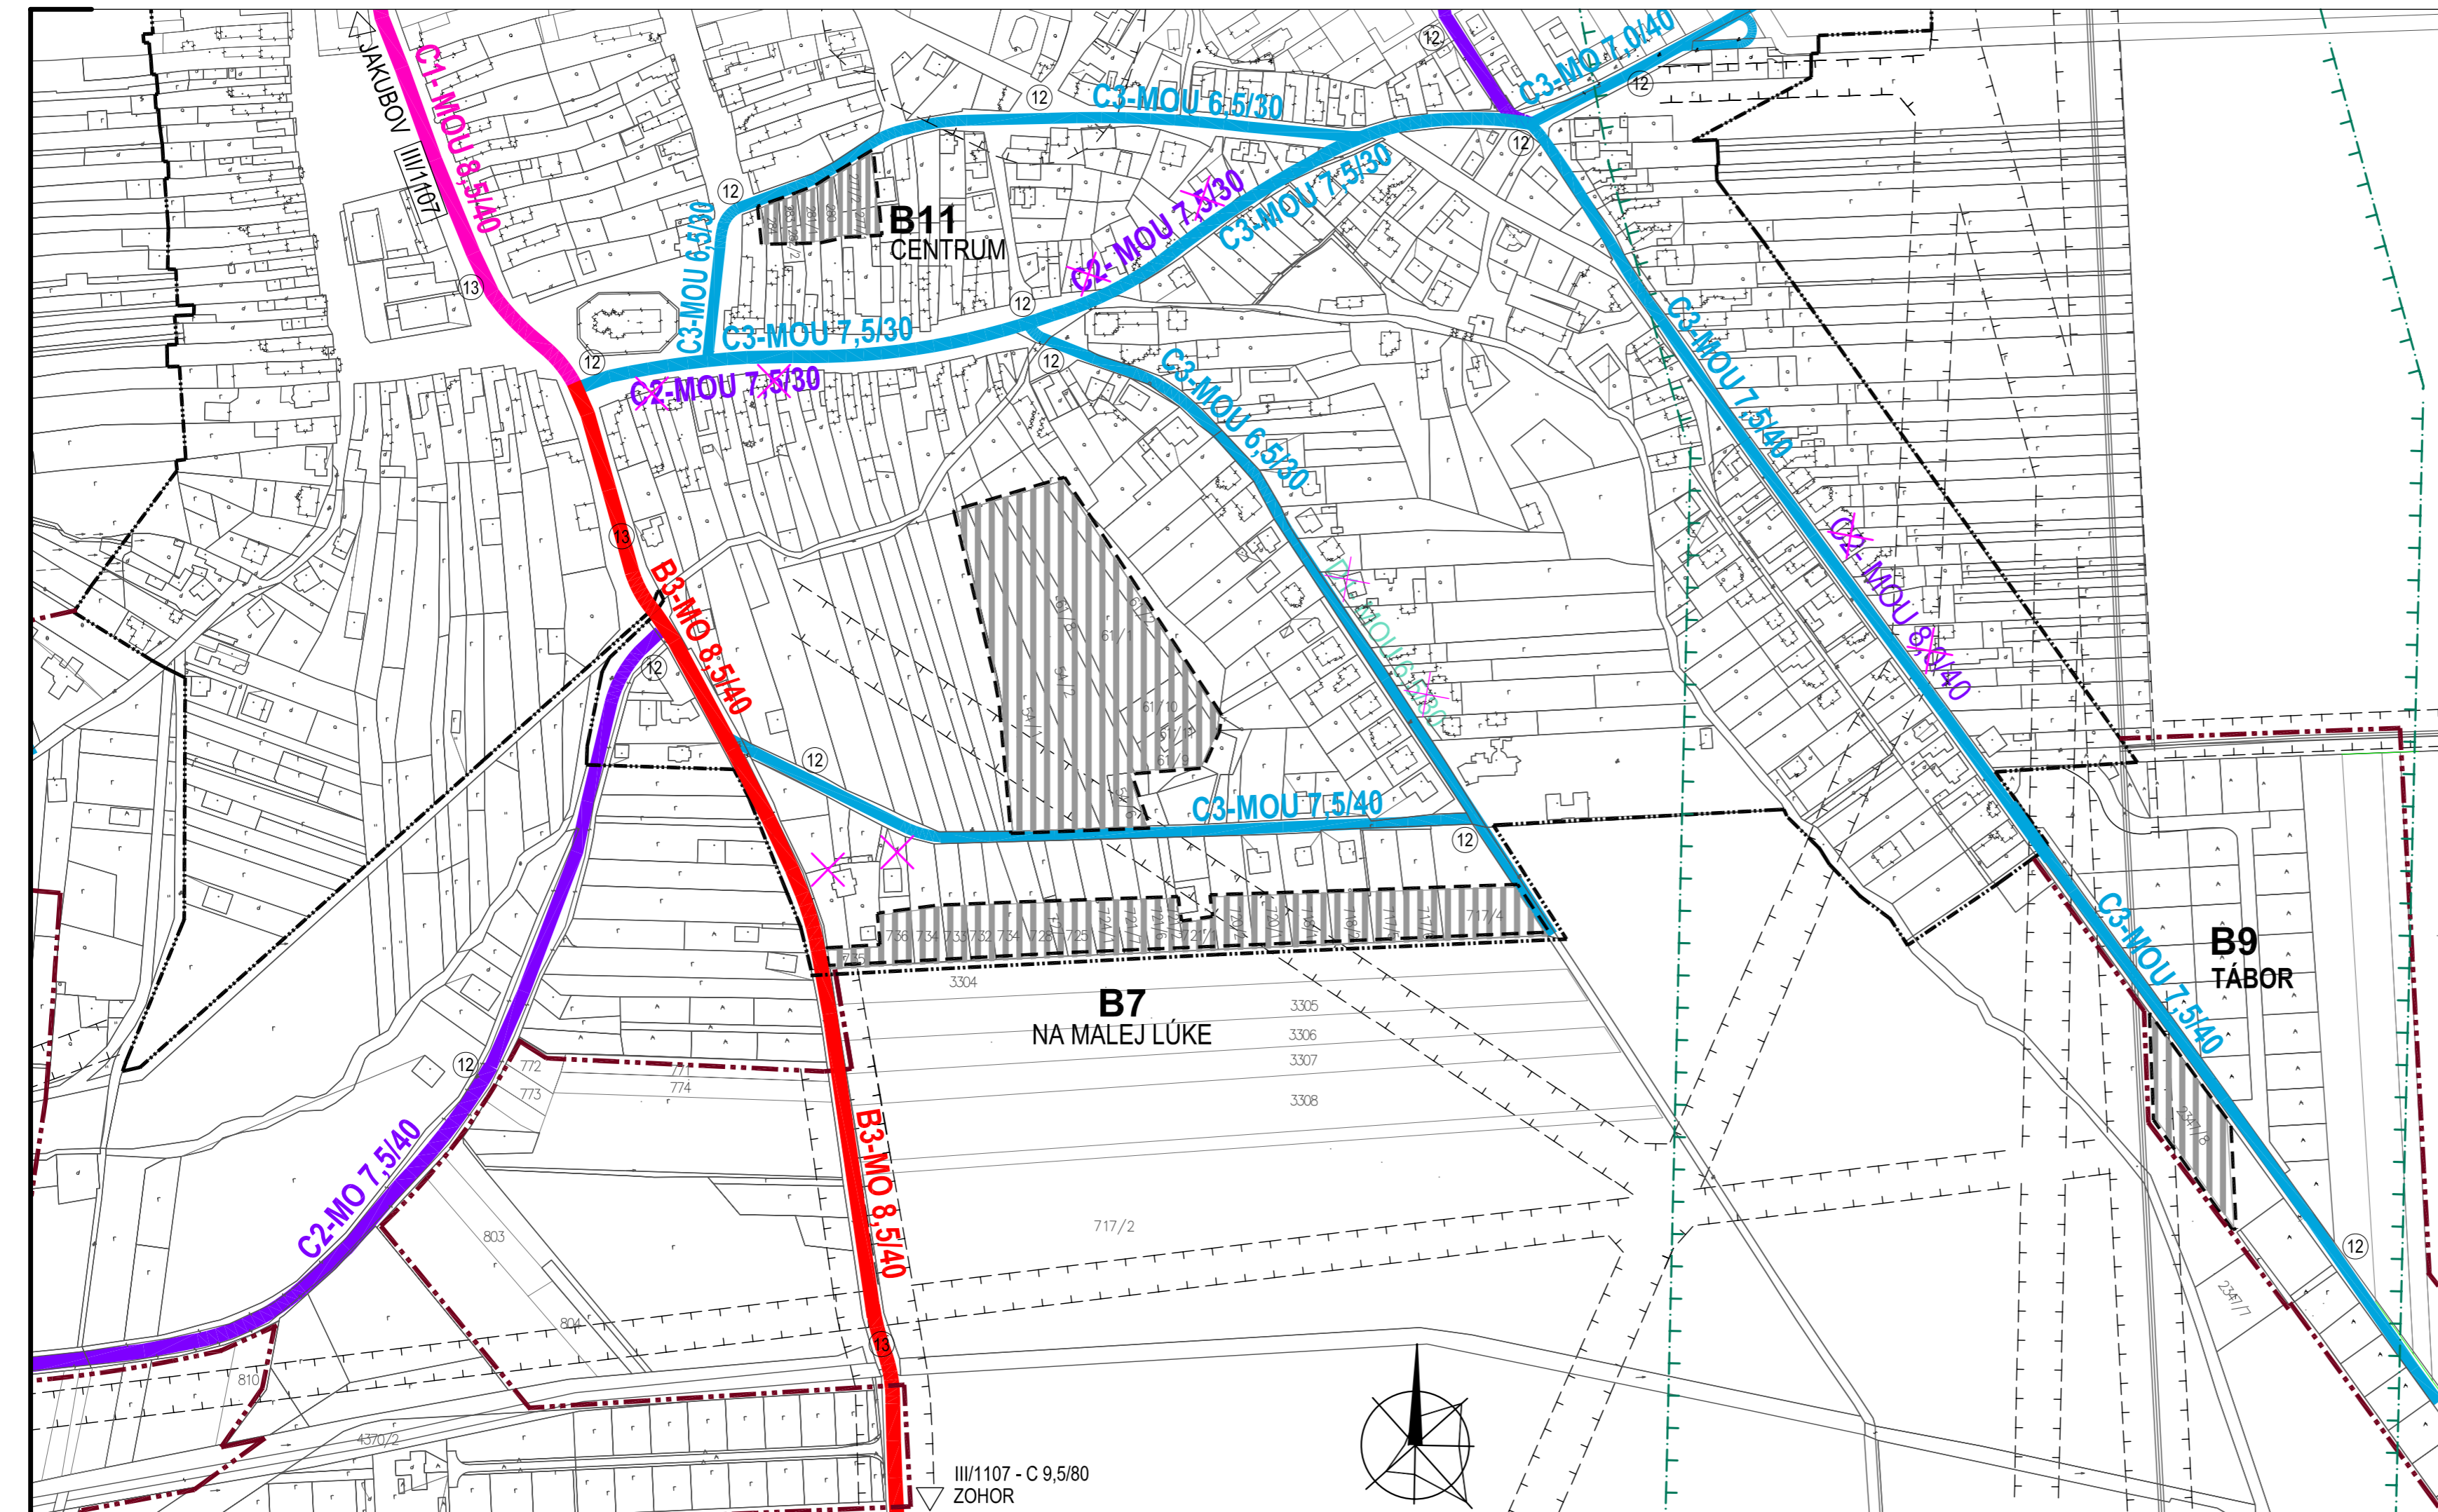

III/1107 - C 9,5/80
ZOHOR

ATELIÉR OLYMPIA □ URBANIZMUS, ÚZEMNÉ A KRAJINNÉ PLÁNOVANIE, ARCHITEKTÚRA
WOLKROVA 4, 851 01 BRATISLAVA, Tel/fax : 0903 732 558, e-mail: office@atelierolympia.eu

ÚZEMNÝ PLÁN OBCE LÁB - ZMENY A DOPLNKY Č. 4

OBJEDNÁVATEĽ : OBEC LÁB DÁTUM : APRÍL 2018

HLAVNÝ RIEŠITEĽ : ING.ARCH. EVA ŽOLNAYOVÁ

NÁVRH VEREJNEJ DOPRAVNEJ VYBAVENOSTI - JUŽNÁ ČASŤ

MIERKA 1:2 880 FORMÁT: 3x44

6-ZD4 / 2