


# ÚZEMNÝ PLÁN OBCE LÁB ZMENY A DOPLNKY Č.4

NAVRH VEREJNEJ TECHNICKEJ VYBAVENOSTI - ENERGETIKA  
VODNÉ HOSPODÁRSTVO, SPOJE - JUŽNÁ ČASŤ

## LEGENDA

STAV	NÁVRH	
		HRANICA ZASTAVANÉHO ÚZEMIA OBCE
		PLOCHY BÝVANIA V RODINNÝCH DOMOCH
		OBCENÝ VODOVOD
		OBCENÁ SPLAŠKOVÁ KANALIZÁCIA
		PODZEMNÝ ROZVOD ZÁVLAHOVEJ VODY - VETVA D, OP 5M
		STREDOTLAKÝ PLYNOVOD
		KÁBELOVÉ VEDENIE 22KV
		TRAFOSTANICE NAVRHOVANÉ V SÚVISLOSTI S KABELIZÁCIOU VZDUŠNÉHO 22KV VN ELEKTRICKÉHO VEDENIA
		ZRUŠENÉ HRANICE OCHRANNÉHO PÁSMA 22KV VN VZDUŠNÉHO ELEKTRICKÉHO VEDENIA V SÚVISLOSTI S NÁVRHOM PREKLÁDKY A KABELIZÁCIE VEDENIA
		VEREJNOPROSPEŠNÉ STAVBY
		HRANICA OCHRANNÝCH PÁSIEM VŠETKÝCH DRUHOV
		HRANICA BEZPEČNOSTNÉHO PÁSMA VTL PLYNOVODU DN 700
		ZRUŠENÉ NÁVRHY ÚZEMNÉHO PLÁNU

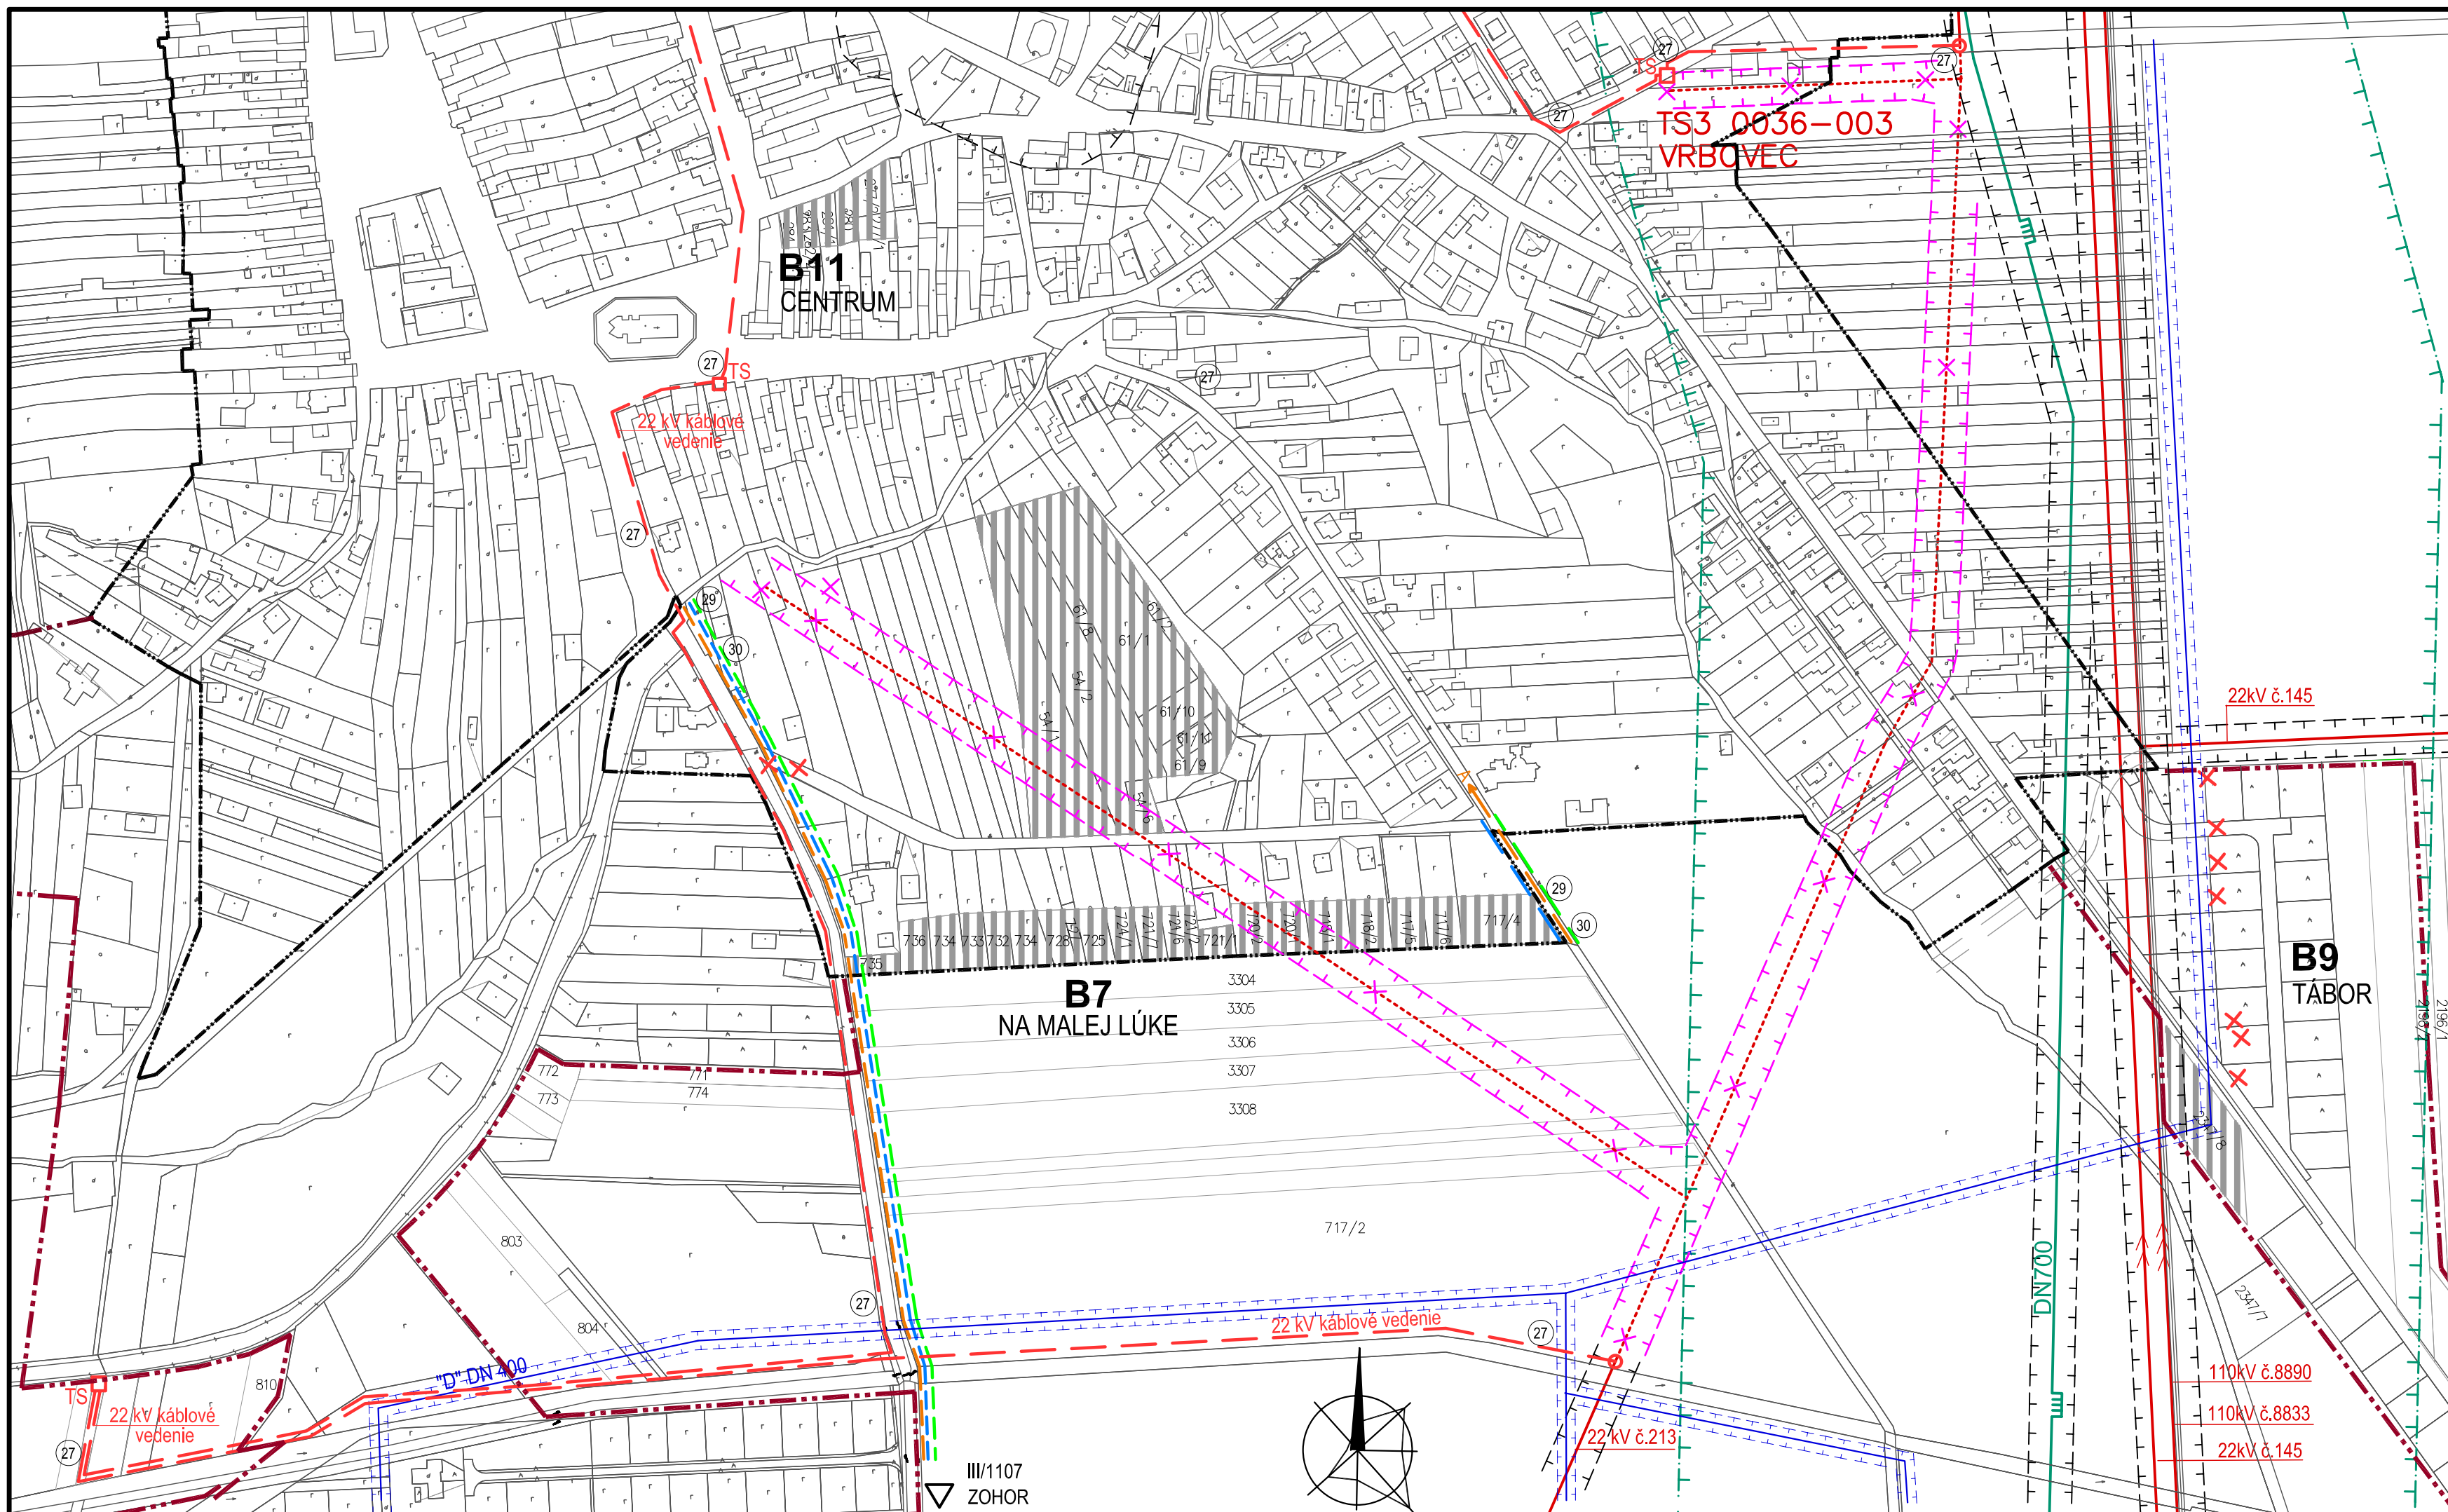

ATELIÉR OLYMPIA □ URBANIZMUS, ÚZEMNÉ A KRAJINNÉ PLÁNOVANIE, ARCHITEKTÚRA  
WOLKROVA 4, 851 01 BRATISLAVA, Tel/fax : 0903 732 558, e-mail: office@atelierolympia.eu

## ÚZEMNÝ PLÁN OBCE LÁB - ZMENY A DOPLNKY Č. 4

OBJEDNÁVATEĽ : OBEC LÁB DÁTUM : APRÍL 2018

HLAVNÝ RIEŠITEĽ : ING.ARCH.EVA ŽOLNAYOVÁ

NAVRH TECHNICKÉHO VYBAVENIA  
VODNÉ HOSPODÁRSTVO, SPOJE, ENERGETIKA - JUŽNÁ ČASŤ

MIERKA 1:2 880 **7-ZD4 / 2** FORMÁT: 3 A4