



# ÚZEMNÝ PLÁN OBCE LÁB ZMENY A DOPLNKY Č.4 NÁVRH VEREJNEJ DOPRAVNEJ VYBAVENOSTI - JUŽNÁ ČASŤ

STAV	NÁVRH	LEGENDA
		HRANICA ZASTAVANÉHO ÚZEMIA OBCE
		PLOCHY BÝVANIA V RODINNÝCH DOMOCH
		TECHNICKÉ VYBAVENIE ÚZEMIA
		PLOCHA PRE VEREJNOPROSPEŠNÉ STAVBY
		CESTA III. TRIEDY ( III/1107 )
		HLAVNÁ ZBERNÁ KOMUNIKÁCIA S FUNKCIOU B3 - CESTA III. TRIEDY
		OBSLUŽNÁ OBCHODNÁ ULICA S FUNKCIOU C1 - CESTA III. TRIEDY
		MIESTNA KOMUNIKÁCIA OBSLUŽNÁ S FUNKCIOU C2
		MIESTNA KOMUNIKÁCIA OBSLUŽNÁ PRÍSTUPOVÁ S FUNKCIOU C3 UPOKOJENÁ
		PEŠIE CHODNÍKY S FUNKCIOU D3
		VEREJNOPROSPEŠNÉ STAVBY
		ZRUŠENÉ NÁVRHY ÚZEMNÉHO PLÁNU
		HRANICA OCHRANNÝCH PÁSIEK VŠETKÝCH DRUHOV
		HRANICA BEZPEČNOSTNÉHO PÁSMA PLYNÁRENSKÝCH ZARIADENÍ A PLYNOVODU
		HRANICA BEZPEČNOSTNÉHO PÁSMA ZÁSOBNÍKOVEJ SONDY

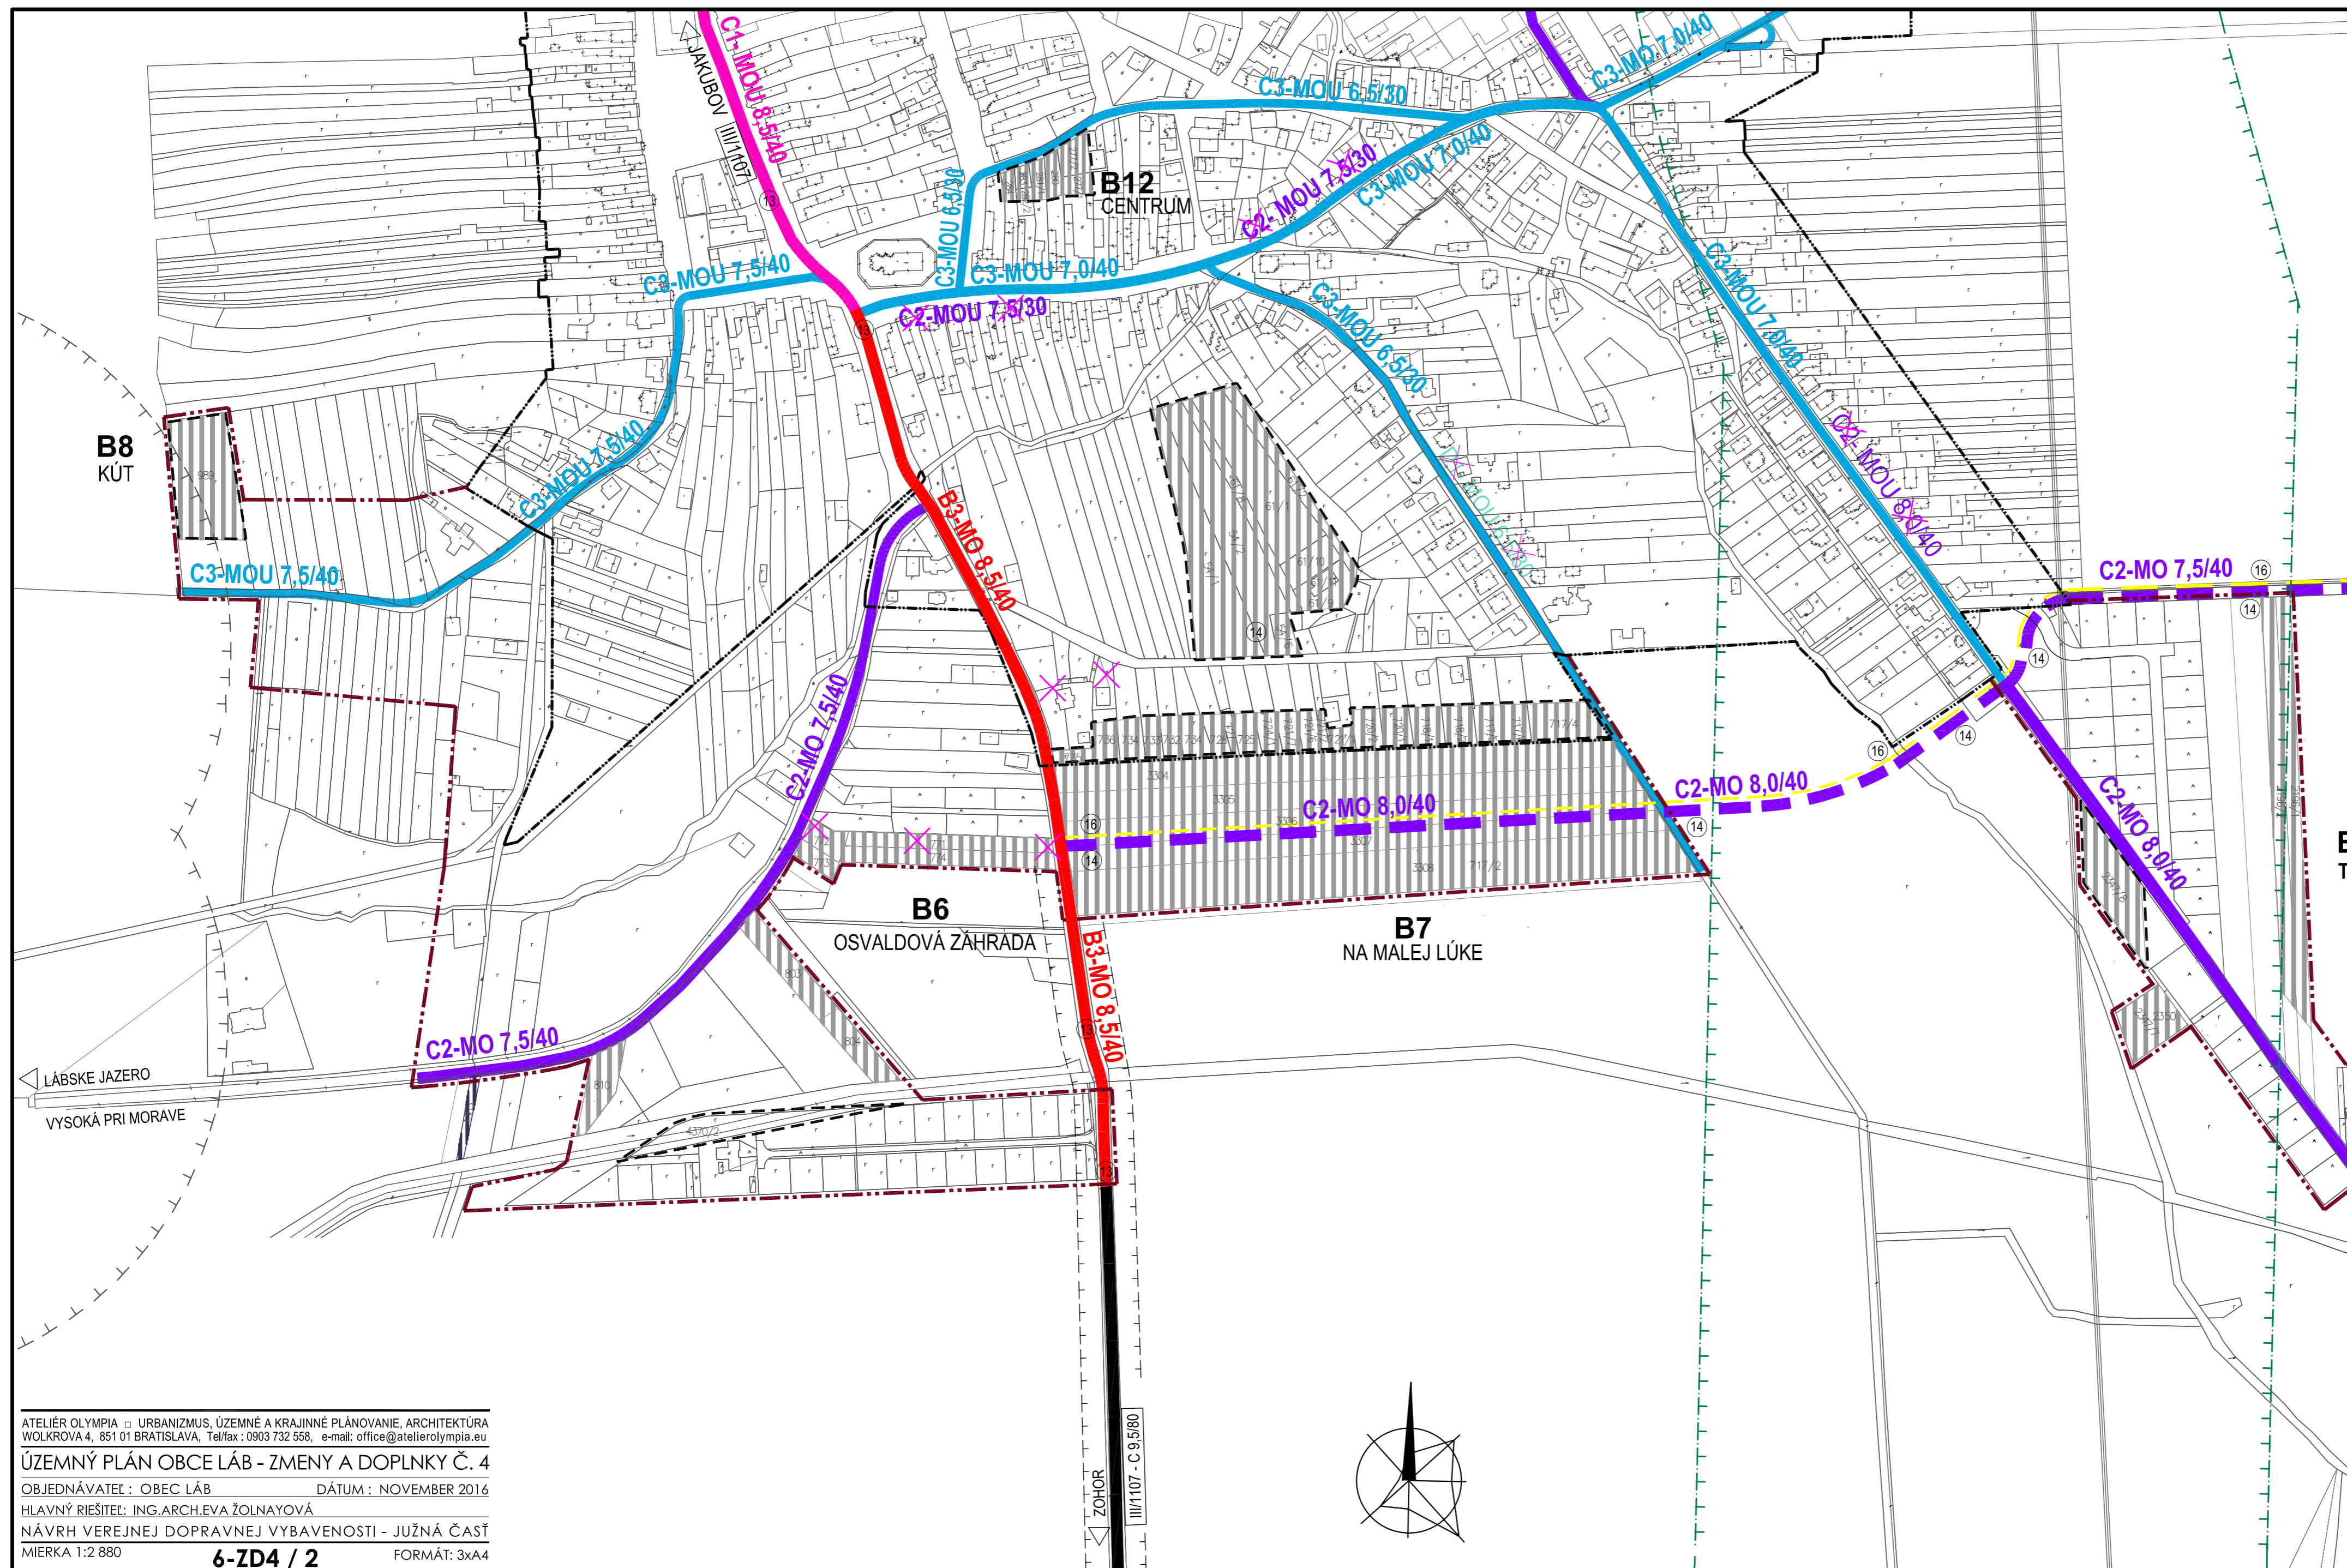

ATELIÉR OLYMPIA □ URBANIZMUS, ÚZEMNÉ A KRAJINNÉ PLÁNOVANIE, ARCHITEKTÚRA  
 WOLKROVÁ 4, 851 01 BRATISLAVA, Tel/fax : 0903 732 558, e-mail: office@atelierolympia.eu  
 ÚZEMNÝ PLÁN OBCE LÁB - ZMENY A DOPLNKY Č. 4  
 OBJEDNÁVATEL : OBEC LÁB DÁTUM : NOVEMBER 2016  
 HLAVNÝ RIŠITEĽ : ING.ARCH.EVA ŽOLNAYOVÁ  
 NÁVRH VEREJNEJ DOPRAVNEJ VYBAVENOSTI - JUŽNÁ ČASŤ  
 MIERKA 1:2 880 **6-ZD4 / 2** FORMÁT: 3x44

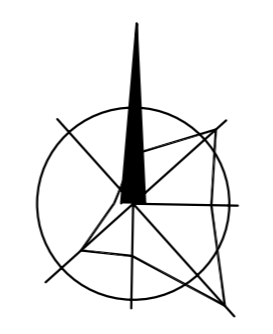

ZOHOR  
 III/1107 - C 9,5/80