


ÚZEMNÝ PLÁN OBCE LÁB ZMENY A DOPLNKY Č.4

VYHODNOTENIE POUŽITIA POĽNOHOSPODÁRSKEJ PŮDY
NA STAVEBNÉ A INÉ ZÁMERY - JUŽNÁ ČASŤ OBCE

STAV	NÁVRH
	HRANICA ZASTAVANÉHO ÚZEMIA
	POLNOHOSPODÁRSKA PŮDA NAVRHNUTÁ NA ODNÁTIE
	LOKALITY ZMENY FUNKČNÉHO VYUŽITIA S UŽ UDELENÝM SÚHLASOM S NEPOLNOHOSPODÁRSKYM POUŽITÍM
	HRANICE BONITOVANÝCH PŮDNO EKOLOGICKÝCH JEDNOTIEK - BPEJ
	OZNAČENIE BPEJ / SKUPINA KVALITY POLNOHOSPODÁRSKEJ PŮDY
	POLNOHOSPODÁRSKA PŮDY S HYDROMELIORAČNÝMI STAVBAMI - ZÁVLAHY
	PODZEMNÝ ROZVOD ZÁVLHAJOVEJ VODY - VETVA D, OP 5M
	DRUHY POZEMKOV PODĽA REGISTRA "C" KN: ORNÁ PŮDA
	DRUHY POZEMKOV PODĽA REGISTRA "C" KN: ZÁHRADA

NAJKVALITNEJŠIA POLNOHOSPODÁRSKA PŮDA V K.Ú. LÁB PODĽA KÓDU BPEJ :
0119031, 0121001, 0122002, 0122012, 0122032, 0123003, 0125001, 0126002, 0126032, 0127003
LOKALITY, NA KTORÉ UŽ BOL UDELENÝ SÚHLAS S POUŽITÍM POLNOHOSPODÁRSKEJ PŮDY:
B7 - Krajský pozemkový úrad v Bratislave, č.j. PPLH-520/2/02 zo dňa 11.11.2002, na výmery 6,5ha
29 - Krajský pozemkový úrad v Bratislave, č.j. 606/61/2006 zo dňa 19.14.2006, výmera 0,21ha

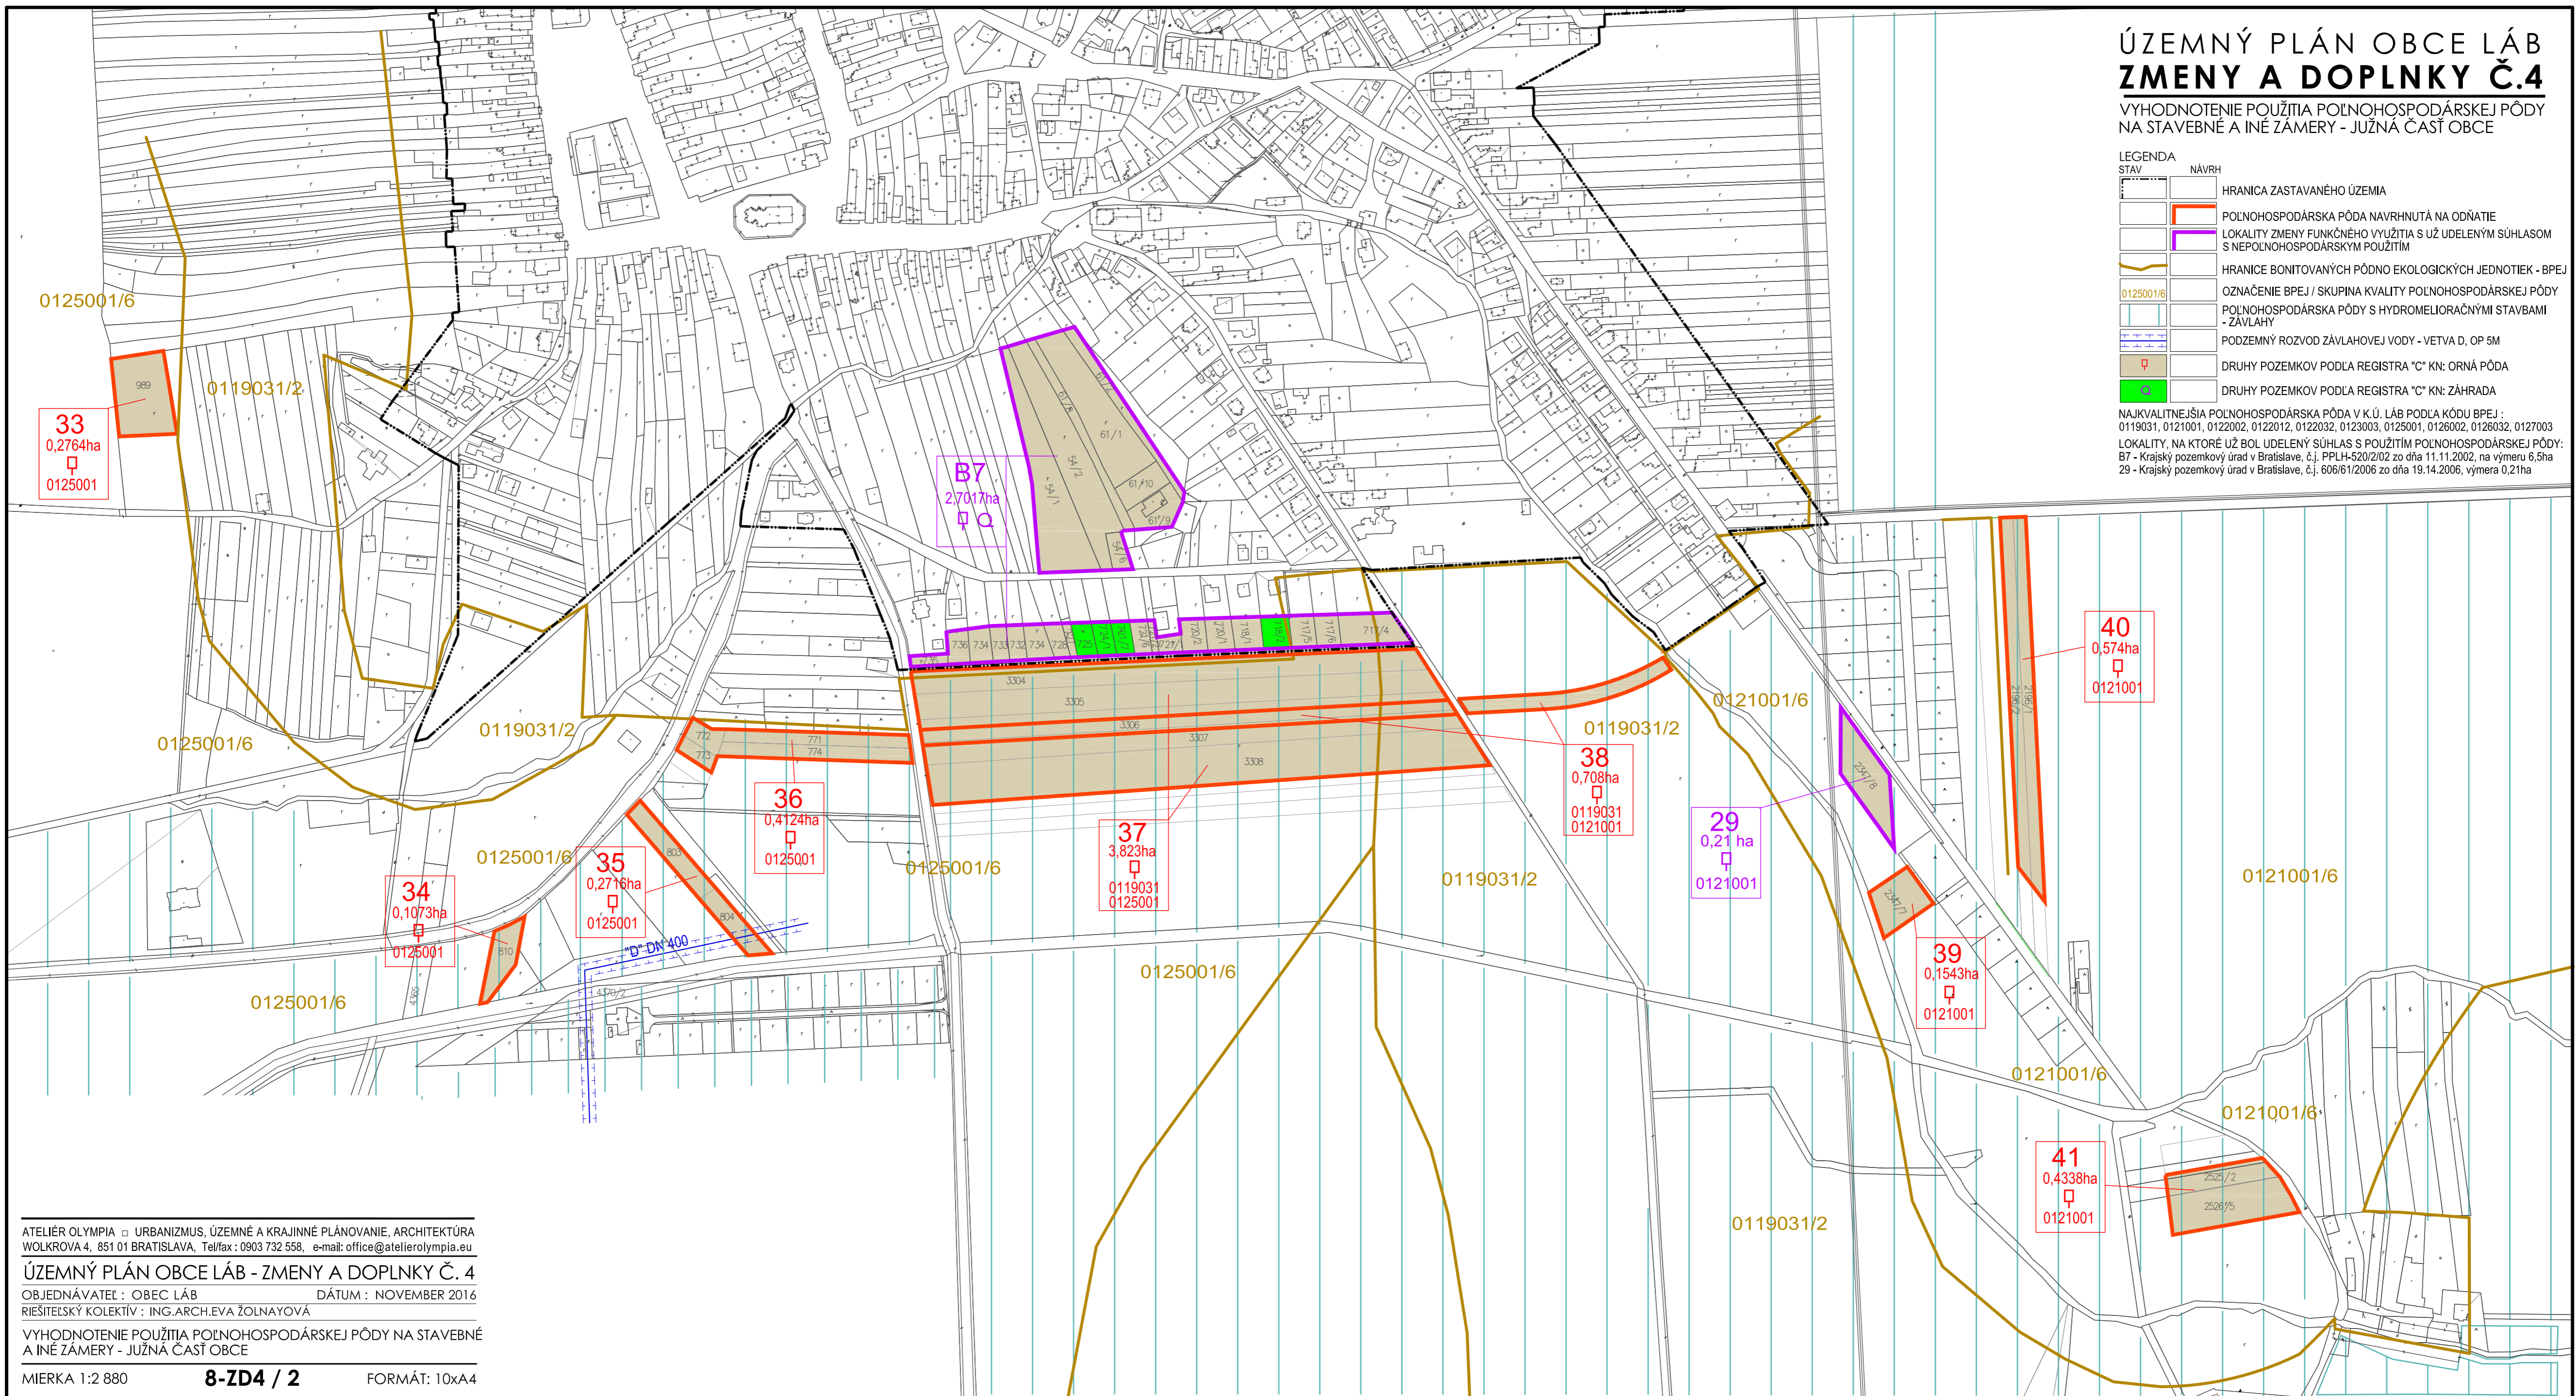

ATELIÉR OLYMPIA □ URBANIZMUS, ÚZEMNÉ A KRAJINNÉ PLÁNOVANIE, ARCHITEKTÚRA
WOLKROVA 4, 851 01 BRATISLAVA, Tel/fax : 0903 732 558, e-mail: office@atelierolympia.eu

ÚZEMNÝ PLÁN OBCE LÁB - ZMENY A DOPLNKY Č. 4

OBJEDNÁVATEĽ : OBEC LÁB DÁTUM : NOVEMBER 2016

RIEŠITELSKÝ KOLEKTÍV : ING.ARCH.EVA ŽOLNAYOVÁ

VYHODNOTENIE POUŽITIA POĽNOHOSPODÁRSKEJ PŮDY NA STAVEBNÉ
A INÉ ZÁMERY - JUŽNÁ ČASŤ OBCE

MIERKA 1:2 880

8-ZD4 / 2

FORMÁT: 10x4