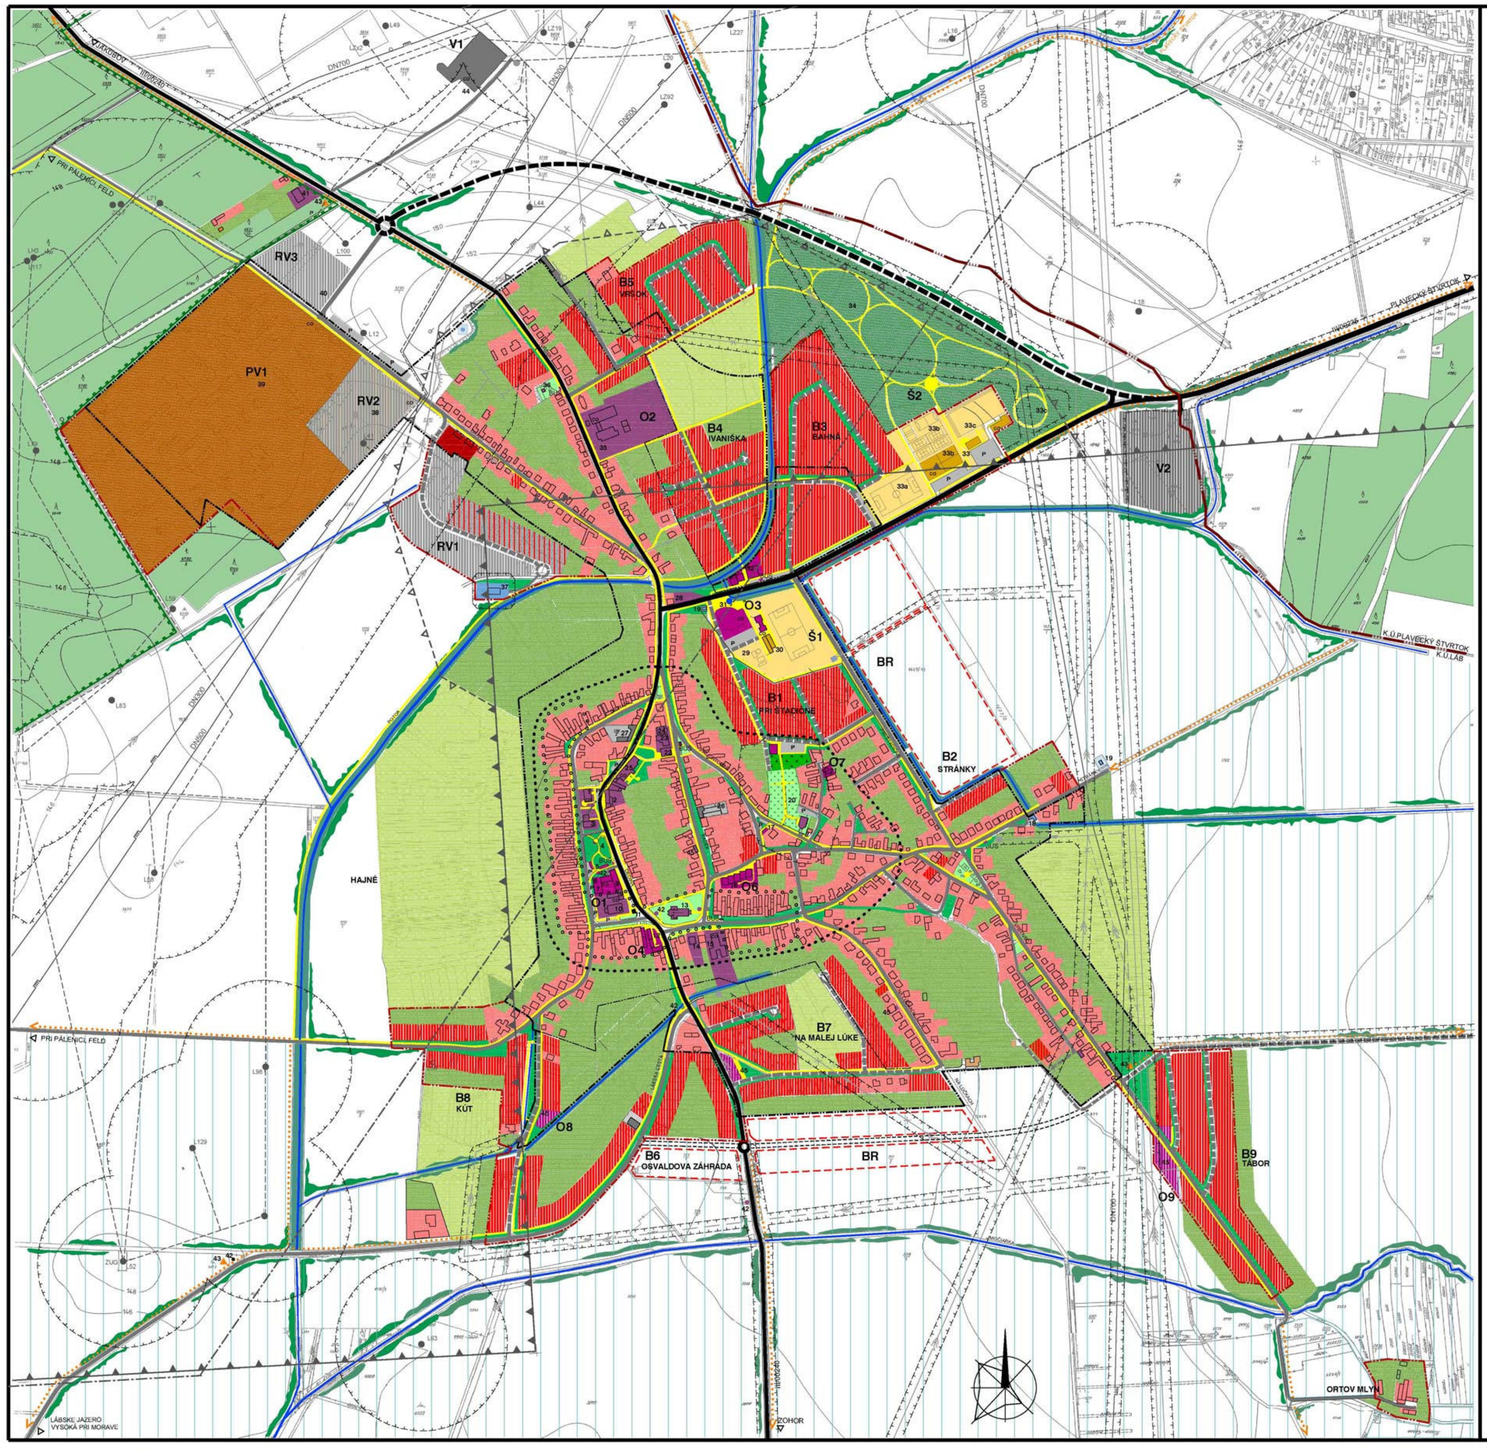

ZMENY A DOPLNKY Č.1/2005
ÚZEMNÉHO PLÁNU OBCE

L Á B

KOMPLEXNÝ URBANISTICKÝ NÁVRH
PRIESTOROVÉ USPORIADANIE
A FUNKČNÉ VYUŽÍVANIE ÚZEMIA

LEGENDA

Stav	Návrh	
		HRANICA RIEŠENÉHO ÚZEMIA (OZNAČENIE OKRAJA FORMÁTU VÝKRESU)
		HRANICA KATASTRÁLNEHO ÚZEMIA OBCE
		HRANICA ZASTAVANÉHO ÚZEMIA OBCE
		HRANICA CHRÁNENEJ KRAJINNEJ OBLASTI ZÁHORIE
		HRANICA CHRÁNENÉHO ÚZEMIA PLAVECKÝ ŠTVRTOK - OCHRANNÝ ZÁSAH DO ZEMSKEJ KÔRY
		HRANICA DOBÝVACIEHO PRIESTORU - PODZEMNÉ ZÁSOBNÍKY ZEMNÉHO PLYNU
		CENTRÁLNA ZÓNA OBCE
		OBYTNÉ ÚZEMIE SO ZACHOVALOU PÔVODNOU ZÁSTAVBOU A ARCHITEKTÚROU
		PLOCHY A OBJEKTY BYTOVÝCH DOMOV
		PLOCHY A OBJEKTY RODINNÝCH DOMOV
		PLOCHY A OBJEKTY OBČIANSKEJ VYBAVENOSTI
		PLOCHY, OBJEKTY A HRISKÁ ŠPORTOVEJ VYBAVENOSTI
		PLOCHY A OBJEKTY REKREAČNEJ VYBAVENOSTI A ZARIADENÍ
		CINTORÍN
		PLOCHY A OBJEKTY TECHNICKÉHO VYBAVENIA
		PLOCHY PRIEMYSELNEJ VÝROBY
		PLOCHY MIESTNEJ PRIEMYSELNEJ A REMESELNEJ VÝROBY A SKLADOV
		PLOCHY ZMIEŠANEJ FUNKCIE MALOVÝROBY, VÝROBNÝCH SLUŽIEB S BÝVANÍM
		PLOCHA AREÁLU POĽNOHOSPODÁRSKEJ VÝROBY
		PLOCHY POĽNOHOSPODÁRSKEJ PÔDY
		POĽNOHOSPODÁRSKA PÔDA - SAMOSTATNE HOSPODÁRIACE SUBJEKTY
		PLOCHY POĽNOHOSPODÁRSKEJ PÔDY SO ZÁVLAHAMI
		VODNÉ PLOCHY A TOKY, KANÁLY ODVODNENIA A ZÁVLAH PPF
		SÍDELNÁ ZELEŇ S VÝRAZNÝMI SOLITÉRMI
		ZÁBAVNÝ A ODDYCHOVÝ PARK
		ZELEŇ ZÁHRAD RODINNEJ ZÁSTAVBY
		PLOCHY LESOV
		ROZPTÝLENÁ ZELEŇ V KRAJINE
		ŠTÁTNE CESTY S OZNAČENÍM
		MIESTNE KOMUNIKÁCIE
		PARKOVISKÁ A ODSTAVNÉ PLOCHY
		ZASTÁVKY VEREJNEJ HROMADNEJ DOPRAVY SAD
		PEŠIE PLOCHY A KOMUNIKÁCIE
		PLOCHY A TRASY PRE JAZDU NA KOŇOCH
		TURISTICKÉ CHODNÍKY A CYKLOTRASY
		DROBNÉ SAKRÁLNE OBJEKTY A POMNÍKY
		VYBAVENIE ODDYCHOVÉ MIESTO TURIZMU
		ZÁSOBNÍKOVÉ SONDY A ICH PRÍPOJKY
		HRANICA OCHRANNÝCH PÁSIEM VŠETKÝCH DRUHOV
CO	CO	OBJEKTY S VYBAVENÍM CIVILNEJ OCHRANY OBYVATEĽSTVA
	32	OZNAČENIE DRUHU VYBAVENIA

ROZVOJOVÉ FUNKCIE

B1 - B8	FUNKCIA BÝVANIA
BR	ÚZEMNÁ REZERVA FUNKCIE BÝVANIA
O1 - O7	FUNKCIA OBČIANSKEJ VYBAVENOSTI
Š1, Š2	FUNKCIA ŠPORTU
V1	FUNKCIA VÝROBY
RV1, RV2	FUNKCIA MIESTNEJ PRIEMYSELNEJ A REMESELNEJ VÝROBY
P1	FUNKCIA POĽNOHOSPODÁRSKEJ VÝROBY

POPIS OBJEKTOV A AREÁLOV

1. OBECNÝ ÚRAD, EXPOZITÚRA BANKY, POŠŤOVNE, DENNÉ ESPRESSO - CUKRÁREŇ
2. POŠTA, SOBÁŠNA SIEŇ, SPOLOČENSKÝ PRIESTOR
3. ŠKOLSKÁ DRUŽINA, KLUB MLÁDEŽE, ZÁKLADNÁ UMELECKÁ ŠKOLA
4. NÁMESTIE GENERÁLA ŠTEFÁNIKA S PARKOM - PAMÄTNÍK M.R.ŠTEFÁNIKA, PAMÄTNÍK SV.FLORIÁNA
5. OBECNÉ TRHOVISKO
6. UBYTOVACÍ HOSTINEC - POHOSTINSTVO, KAVAREŇ, REŠTAURÁCIA S POSEDENÍM V PARKU NÁMESTIA,
7. PREDAJŇA - MÄSO, LAHŮDKY
8. SPROSKOSTRMENTNÁ PREDAJŇA - POTRAVINY, DROGÉRIA
9. HASIČSKÁ ZBROJNICA
10. OBECNÁ ĽUDOVÁ KNIŽNICA - ČÍTAREŇ S ČAJOVŇOU, VIDEOKLUB, V AREÁLE DETSKÉ IHRISKO
11. PAMÄTNÁ PODLAHA V I. SVETOVEJ VOJNE
12. PAMÄTNÍK PADLÝCH V II. SVETOVEJ VOJNE - TURISTICKÁ INFORMÁCIE, EXPOZÍCIA HISTÓRIE OBCE,
INZERTNÁ SLUŽBA, POŽIČOVŇA A OPRAVA BICYKLOV,
13. RÍMSKO-KATOLÍCKY KOSTOL, VŠETKÝCH SVÄTÝCH, PARK
14. FARSKÝ ÚRAD
15. MATERSKÁ ŠKOLA
16. SENIORSKÉ CENTRUM - BÝVANIE, STRAVOVANIE, KLUB DÔCHODCOV, OPATROVATEĽSKÁ SLUŽBA
17. POHREBNÍCTVO, KVETY, ZRUBNÝ TOVAR
18. PREČERPÁVACIA STANICA ZÁVLAHOVÉHO SYSTÉMU PPF
19. REGULAČNÁ STANICA ZEMNÉHO PLYNU
20. CINTORÍN, DOM SMÚTKU, PREVÁDZKOVÉ PARKOVISKO
21. DOM ĽUDOVÝCH TRADÍCIÍ
22. POHOSTINSTVO
23. KNIHKUPECTVO
24. OBCHOD
25. UBYTOVACÍ HOSTINEC - KRČMA TOMÁŠ, REŠTAURÁCIA SO ZÁHRADOU, SPOLOČENSKÉ PRIESTORY, UBYTOVANIE,
26. VÝROBŇA RAUSCHER
27. SYLU S.R.O. - KOVOVÝROBA, CHROMOVANIE
28. ČERPACIA STANICA PONÚKNYCH HMÔT
29. DETSKÉ A MLÁDEŽNÍCKE IHRISKÁ
30. ŠPORTOVÝ AREÁL - FUTBALOVÝ ŠTADIÓN, TRIBÚNE S VYBAVENÍM, REŠTAURÁCIA
31. KULTÚRNE CENTRUM - SPOLOČENSKÝ DOM, ADMINISTRATÍVA, ZDRAVOTNÉ STREDISKO
NÁMESTIE S FONTÁNOU, PARK
32. OBCHODNÉ CENTRUM, SLUŽBY
33. ŠPORTOVÉ CENTRUM
33a. TRÉNINGOVÉ FUTBALOVÉ IHRISKO, VIACÚČELOVÁ PLOCHA PRE ŠPORTY A HRY,
PUMPTRACK, HERNÝ PRVOK PRE SKATEBOARD, BICYKLE, KOROLOVANIE
33b. HALOVÝ, LOPTOVÝCH HIER - TENISOVÁ A SQUASHOVÁ HALA, KURTY, KOMBINOVANÉ IHRISKÁ HÁDZANÁ,
BADMINTON, VOLEJBAL, POŽIČOVŇA
33c. JAZDECKÝ AREÁL - KLUB S OBČERSTVENÍM, KONIARŇA, JAZDECKÁ ŠKOLA, PARKÚR, VODNÁ JAZDA V PRÍRODE
34. ZÁBAVNÝ A ODDYCHOVÝ PARK SO SPOLOČENSKÝMI AKTIVITAMI - HRY V PRÍRODE,
SPOLOČENSKÉ PODUJATIA, SLÁVNOSTI, KOLOTOČE, HOJDY,
35. ZÁKLADNÁ ŠKOLA
36. KAPLNKA SV.VENDELÍNA S PARKOM
37. ČISTIAREŇ ODPADOVÝCH VÔD
38. AREÁL PARKOVACIEHO SERVISU AUTODOPRAVCOV A MOTORISTOV
39. HOSPODÁRSKY DVOR POĽNOHOSPODÁRSKEHO PODNIKU POSPO
40. KOMPOSTÁREŇ
41. REŠTAURÁCIA IVANČ ČAPAŠ
42. DROBNÉ SAKRÁLNE OBJEKTY
43. VYBAVENÉ ODDYCHOVÉ MIESTO TURIZMU
44. PREVÁDZKOVÝ AREÁL PODZEMNÝCH ZÁSOBNÍKOV ZEMNÉHO PLYNU - NAFTA ZÁHORIE A.S. OBELY
45. OBCHODNÁ VYBAVENOSŤ, SLUŽBY

Obec Láb potvrdzuje platnosť Územného plánu obce Láb - zmeny a doplnky č.1/2005 v znysle uznesenia OZ č. 52/2006 z dňa 30.8.2006. Účinnosť platnosti územnoplánovacieho dokumentu je od 1.10.2006.

Ing. Kazimír Chmela
starosta

ATELIÉR OLYMPIA ☐ URBANIZMUS, ÚZEMNÉ A KRAJINNÉ PLÁNOVANIE, ARCHITEKTÚRA
WOLKROVÁ 4, 851 01 BRATISLAVA
Tel, fax: 02/62 41 03 07, E-mail: atelier.olympia@stonline.sk

ÚPN OBCE LÁB - ZMENY A DOPLNKY Č.1/2005

Objednávateľ : OBEC LÁB, 900 51 LÁB
Dátum : 12/2005
Autori : Ing.arch. Igor Petro, Ing.arch. Eva Žoharyová
Spolupráca : Ing.arch. Ingrid Krumpolcová, Ing. Barbora Sýkorová, Ing. Peter Tittel,
Ing. Zuzana Faktorová, Ing. M.Martinák

KOMPLEXNÝ URBANISTICKÝ NÁVRH
PRIESTOROVÉ USPORIADANIE A FUNKČNÉ VYUŽÍVANIE ÚZEMIA

Mierka 1:2 880 **4. ZD1/2005** Formát 18 x A4

PDF created with pdfFactory Pro trial version www.pdffactory.com