







SITUÁCIA M1:200

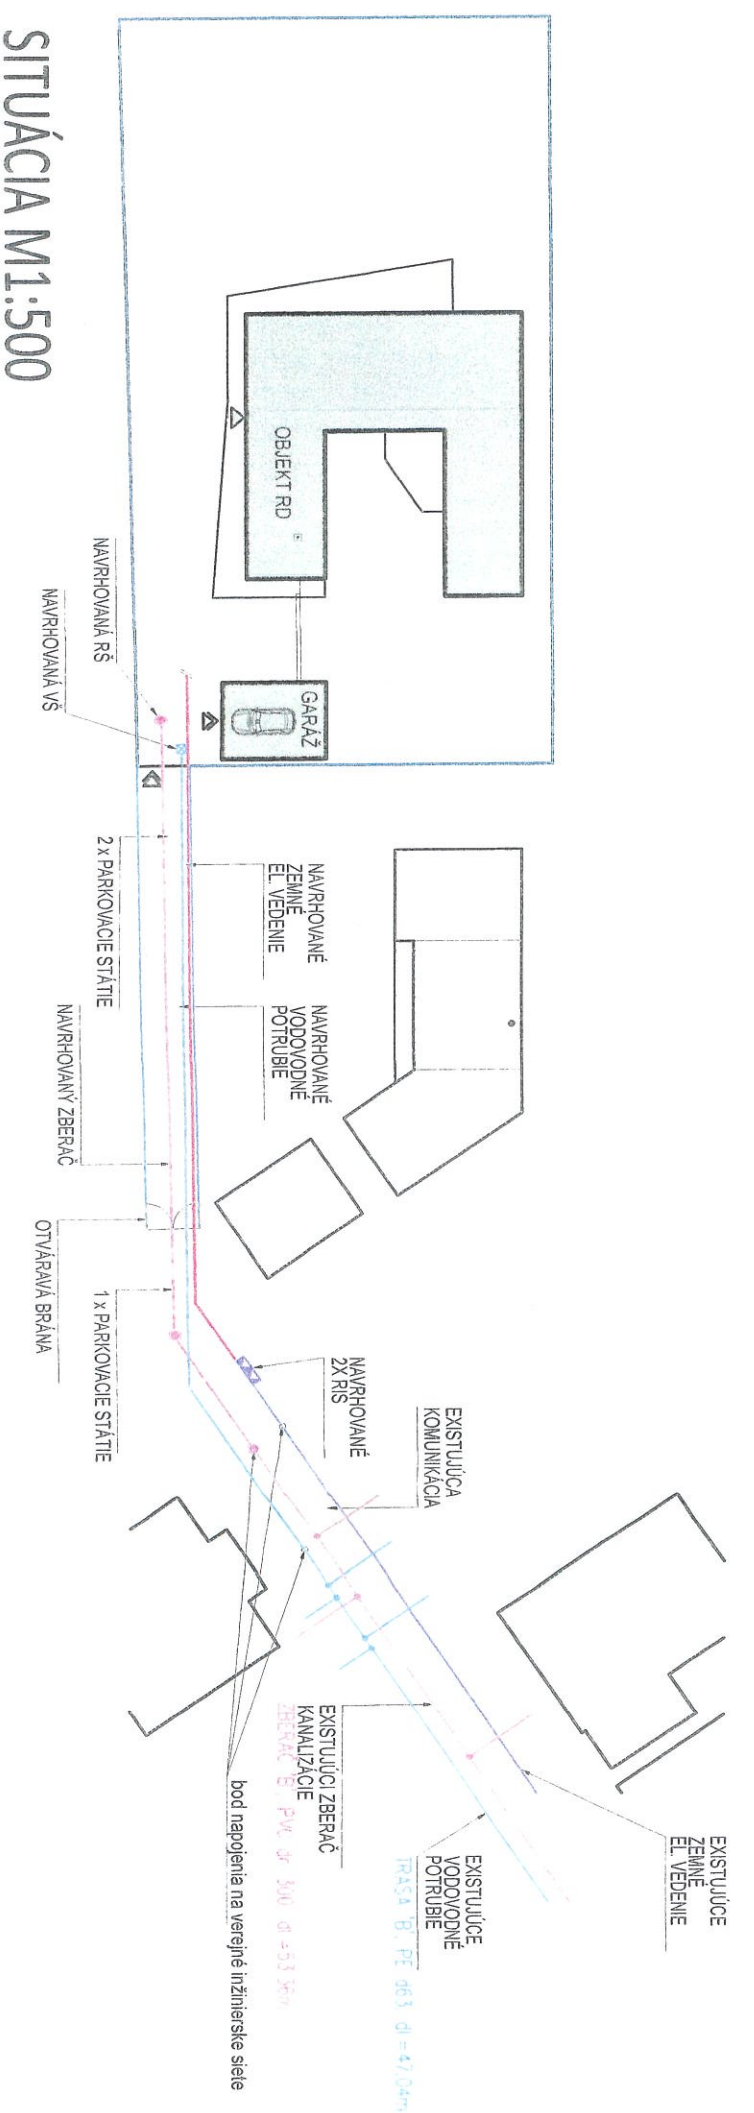


SITUÁCIA M1:500


EXISTUJÚCE INŽINIERSKE SETE






-  VODOVODNÉ POTRUBIE
-  KANALIZAČNÉ POTRUBIE
-  STL PLYNOVOD
-  EL. ZEMNÉ VEDENIE NN
-  EL. VZDUŠNÉ VEDENIE NN

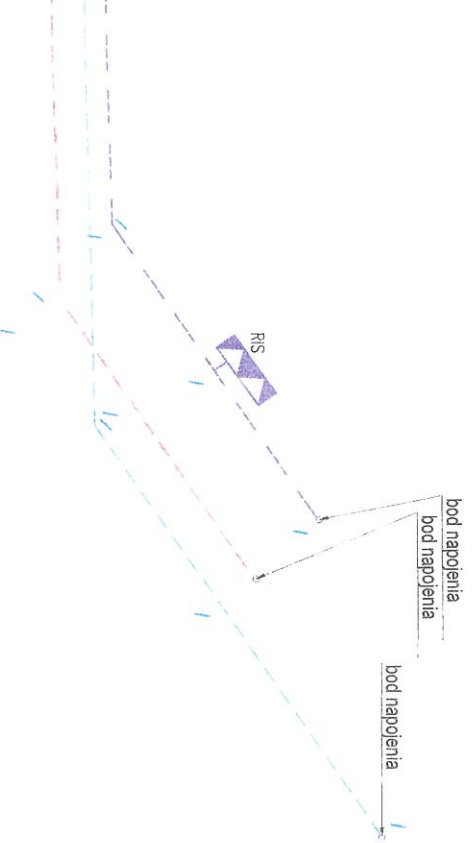
NAVROHOVANÉ PRÍPOJKY

-  VODOVODNÉ POTRUBIE
-  KANALIZAČNÉ POTRUBIE
-  STL PLYNOVOD
-  EL. ZEMNÉ VEDENIE NN
-  PREDIŽENIE VEREJNEJ KANALIZAČIE
-  - napojenie na exist. sieť
-  PREDIŽENIE POTRUBIA VEREJNEHO VODOVODU
-  - napojenie na exist. sieť



-  DJR
-  RIS
-  PRIS
-  RE
-  VŠ
-  RŠ
-  VI
-  HUP

-  DOMOVÝ ROZVÁDZAČ
-  EL. SKRÍŇA EXISTUJÚCA
-  EL. SKRÍŇA EXISTUJÚCA
-  EL. SKRÍŇA NAVROHOVANÁ
-  VODOMERNA ŠACHTA
-  REVIZNA ŠACHTA
-  NAVROHOVANÁ VSAKOVACIA ŠACHTA DÁŽD. KAN.
-  PLYNOMER
-  KATASTER
-  RIEŠENÁ PARCELA
-  OPLOTENIE NA PARCELE
-  NAVROHOVANÝ OBJEKT
-  EXISTUJÚCE OBJEKTY
-  TERASA
-  PARCELNÉ ČÍSLO

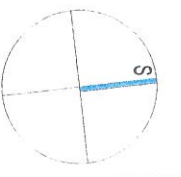

MAKKI - architekt s.r.o.
 Hraničná 41, 821 06 Bratislava
 IČO: 47 399 473, DIČ: 2023074831
 IČ DPH: SK2023074831
 makkik@architekt.sk, www.makki.sk




RD KNOŠKO II.

STUPEŇ DOKUMENTAČIE							
STAVEBNÉ POVOLENIE							
PROJEKTANT:	Ing. arch. Eva MANKI, Ing. arch. Vojt. MAGALA						
SOUP. PROJEKTANTI:	Ing. arch. Eva MANKI						
DESIGN - VYBERANIE:		SITUÁCIA					

00