


LEGENDA:

- 1 - JESTV. STL PE PLYNOVOD D 63, PN 90 kPa
- 2 - UZÁVER KHP D 63 + ZS
- 3 - PREPOJ D 63 / 63
- 4 - ODVZDUŠŇOVACÍ VENTIL D 63
- VSV - VÝVOD SIGNAL. VODIČA

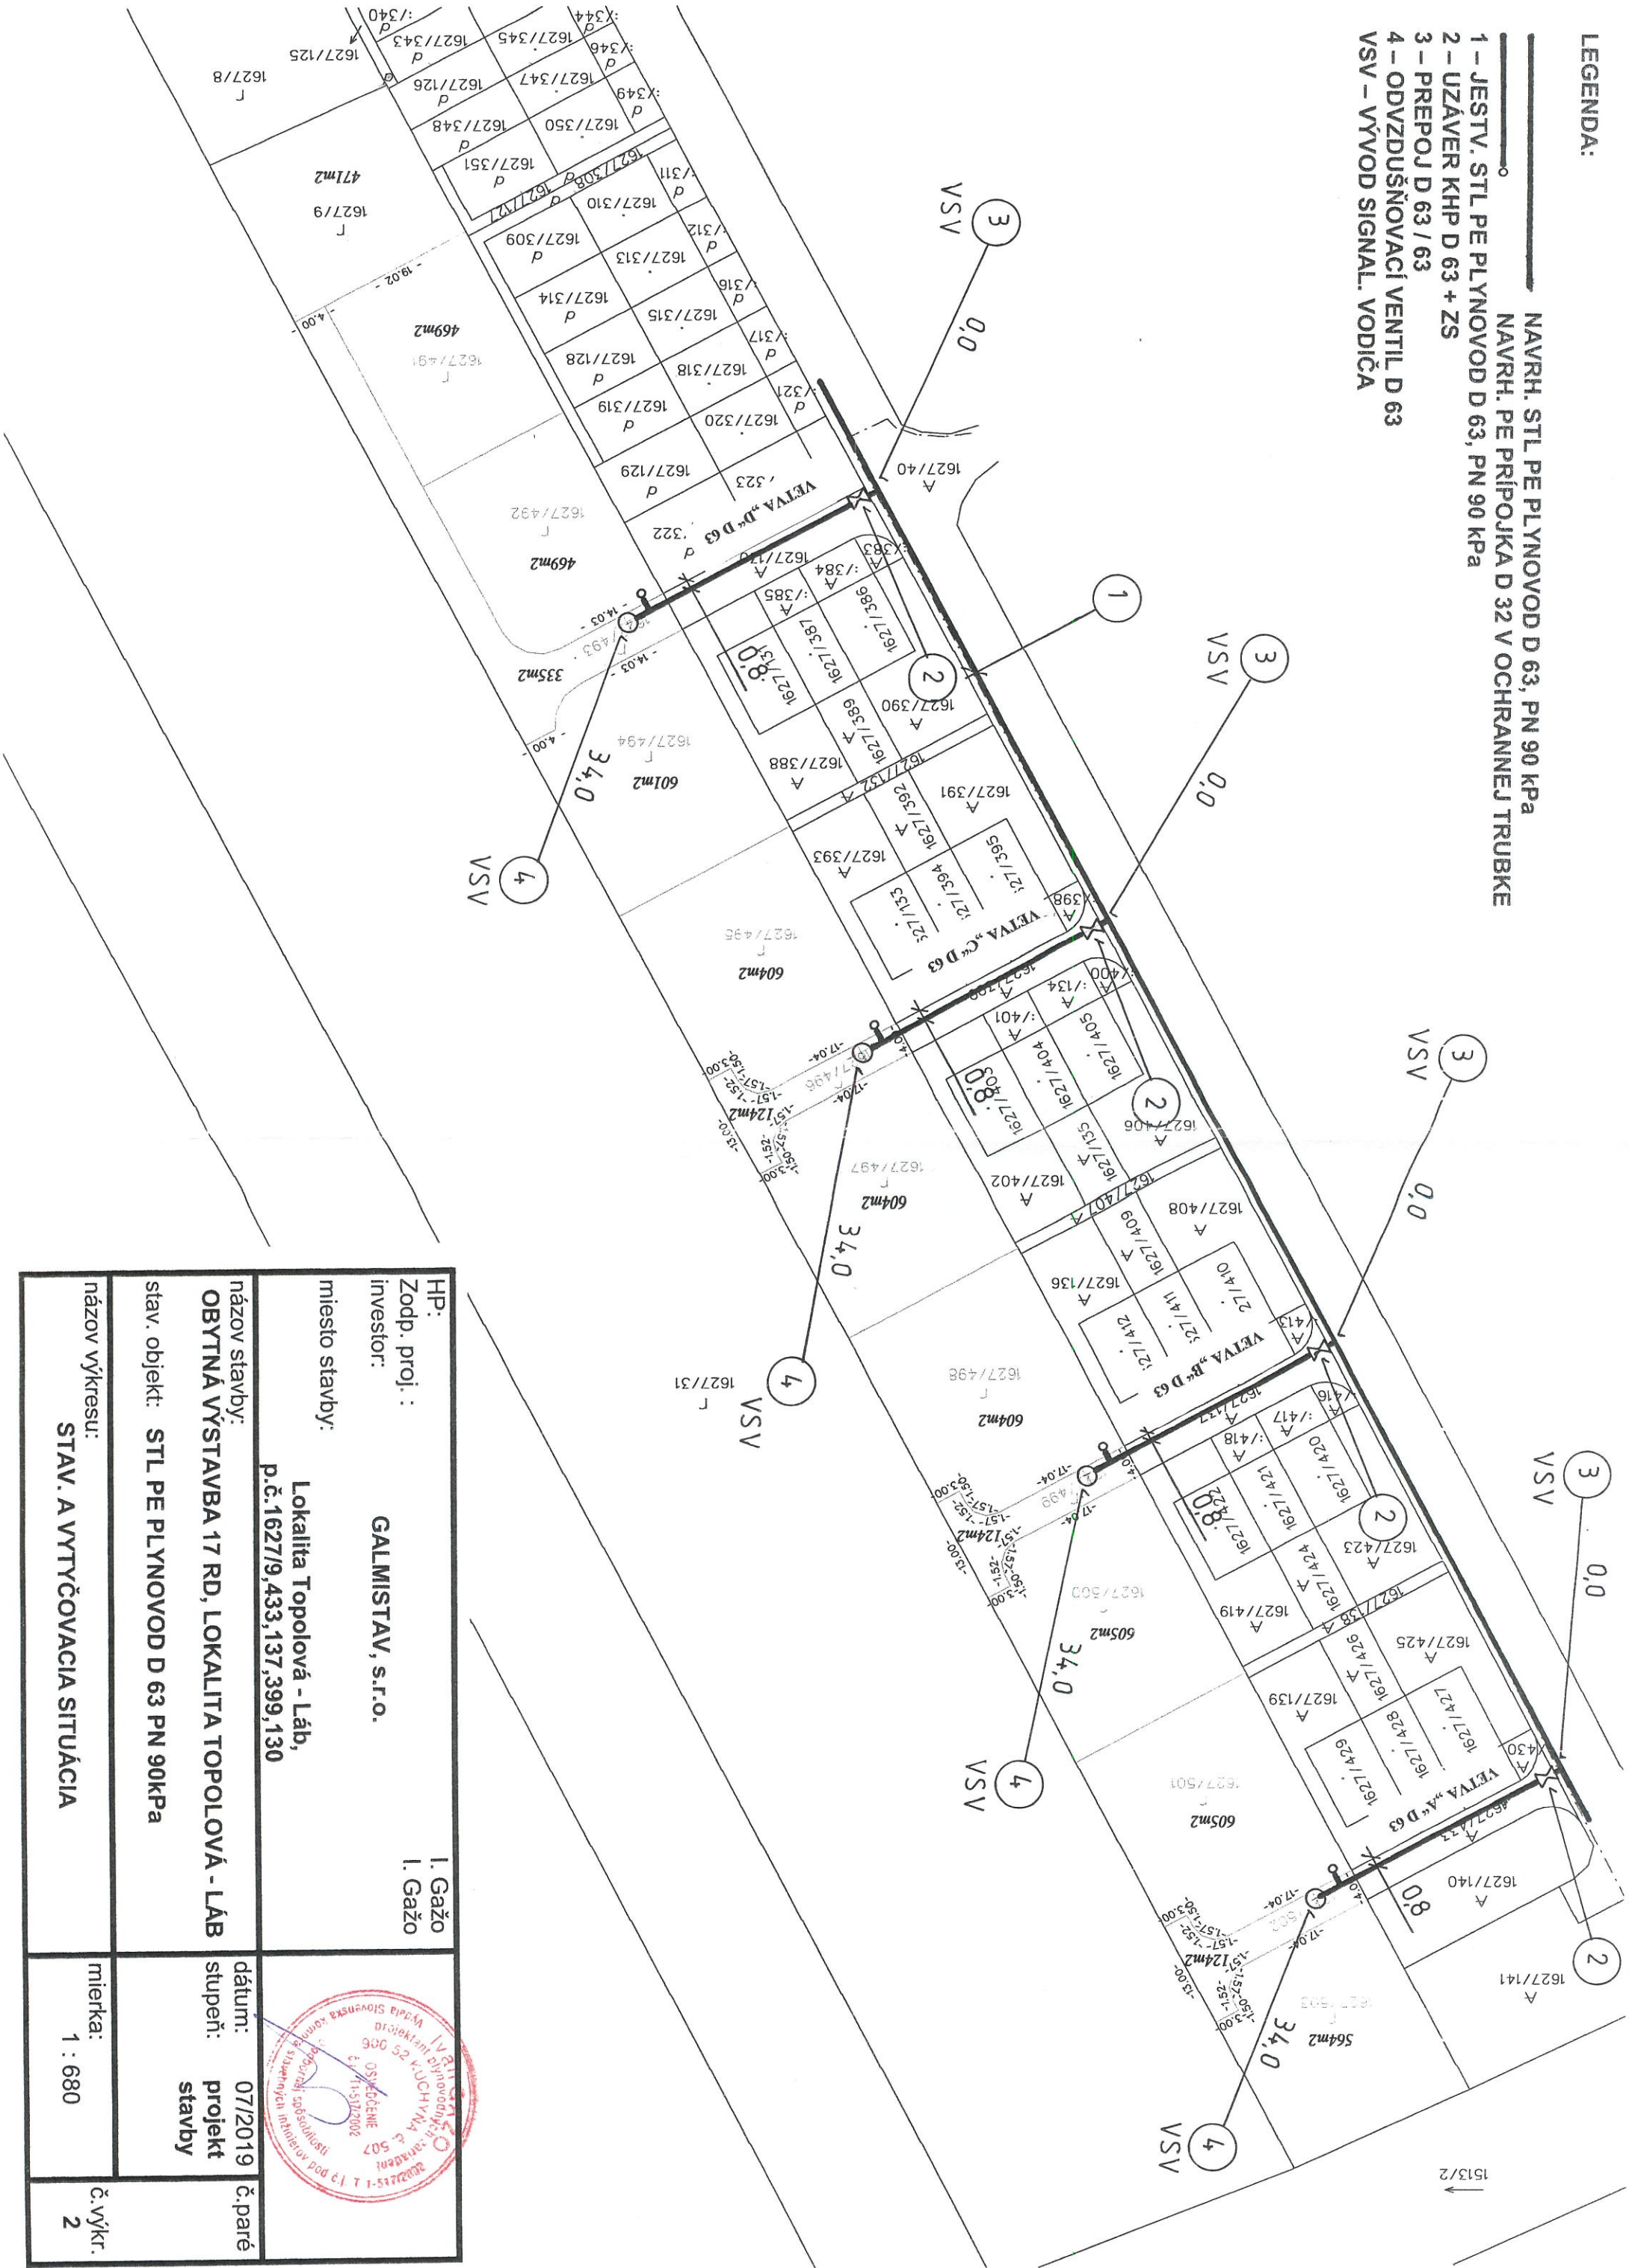

HP:	I. Gažo	
Zodp. proj. :	I. Gažo	
investor:	GALMISTAV, s.r.o.	dátum: 07/2019 stupeň: projekt stavby
miesto stavby:	Lokalita Topolová - Láb, p.č.1627/9,433,137,399,130	
názov stavby:	OBYTŇNÁ VÝSTAVBA 17 RD, LOKALITA TOPOLOVÁ - LÁB	č.paré 2
stav. objekt:	STL PE PLYNOVOD D 63 PN 90kPa	
názov výkresu:	STAV. A VŤYČOVACIA SITUÁCIA	mierka: 1 : 680