


LEGENDA:

- 1 - JESTV. STL PE PLYNOVOD D 63, PN 90 kPa
- 2 - UZÁVER KHP D 63 + ZS
- 3 - PREPOJ D 63 / 63
- 4 - ODVZDUŠŇOVACÍ VENTIL D 63
- VSV - VYVOD SIGNAL. VODIČA

NAVRH. STL PE PLYNOVOD D 63, PN 90 kPa
 NAVRH. PE PŘÍPOJKA D 32 V OCHRANNEJ TRUBE

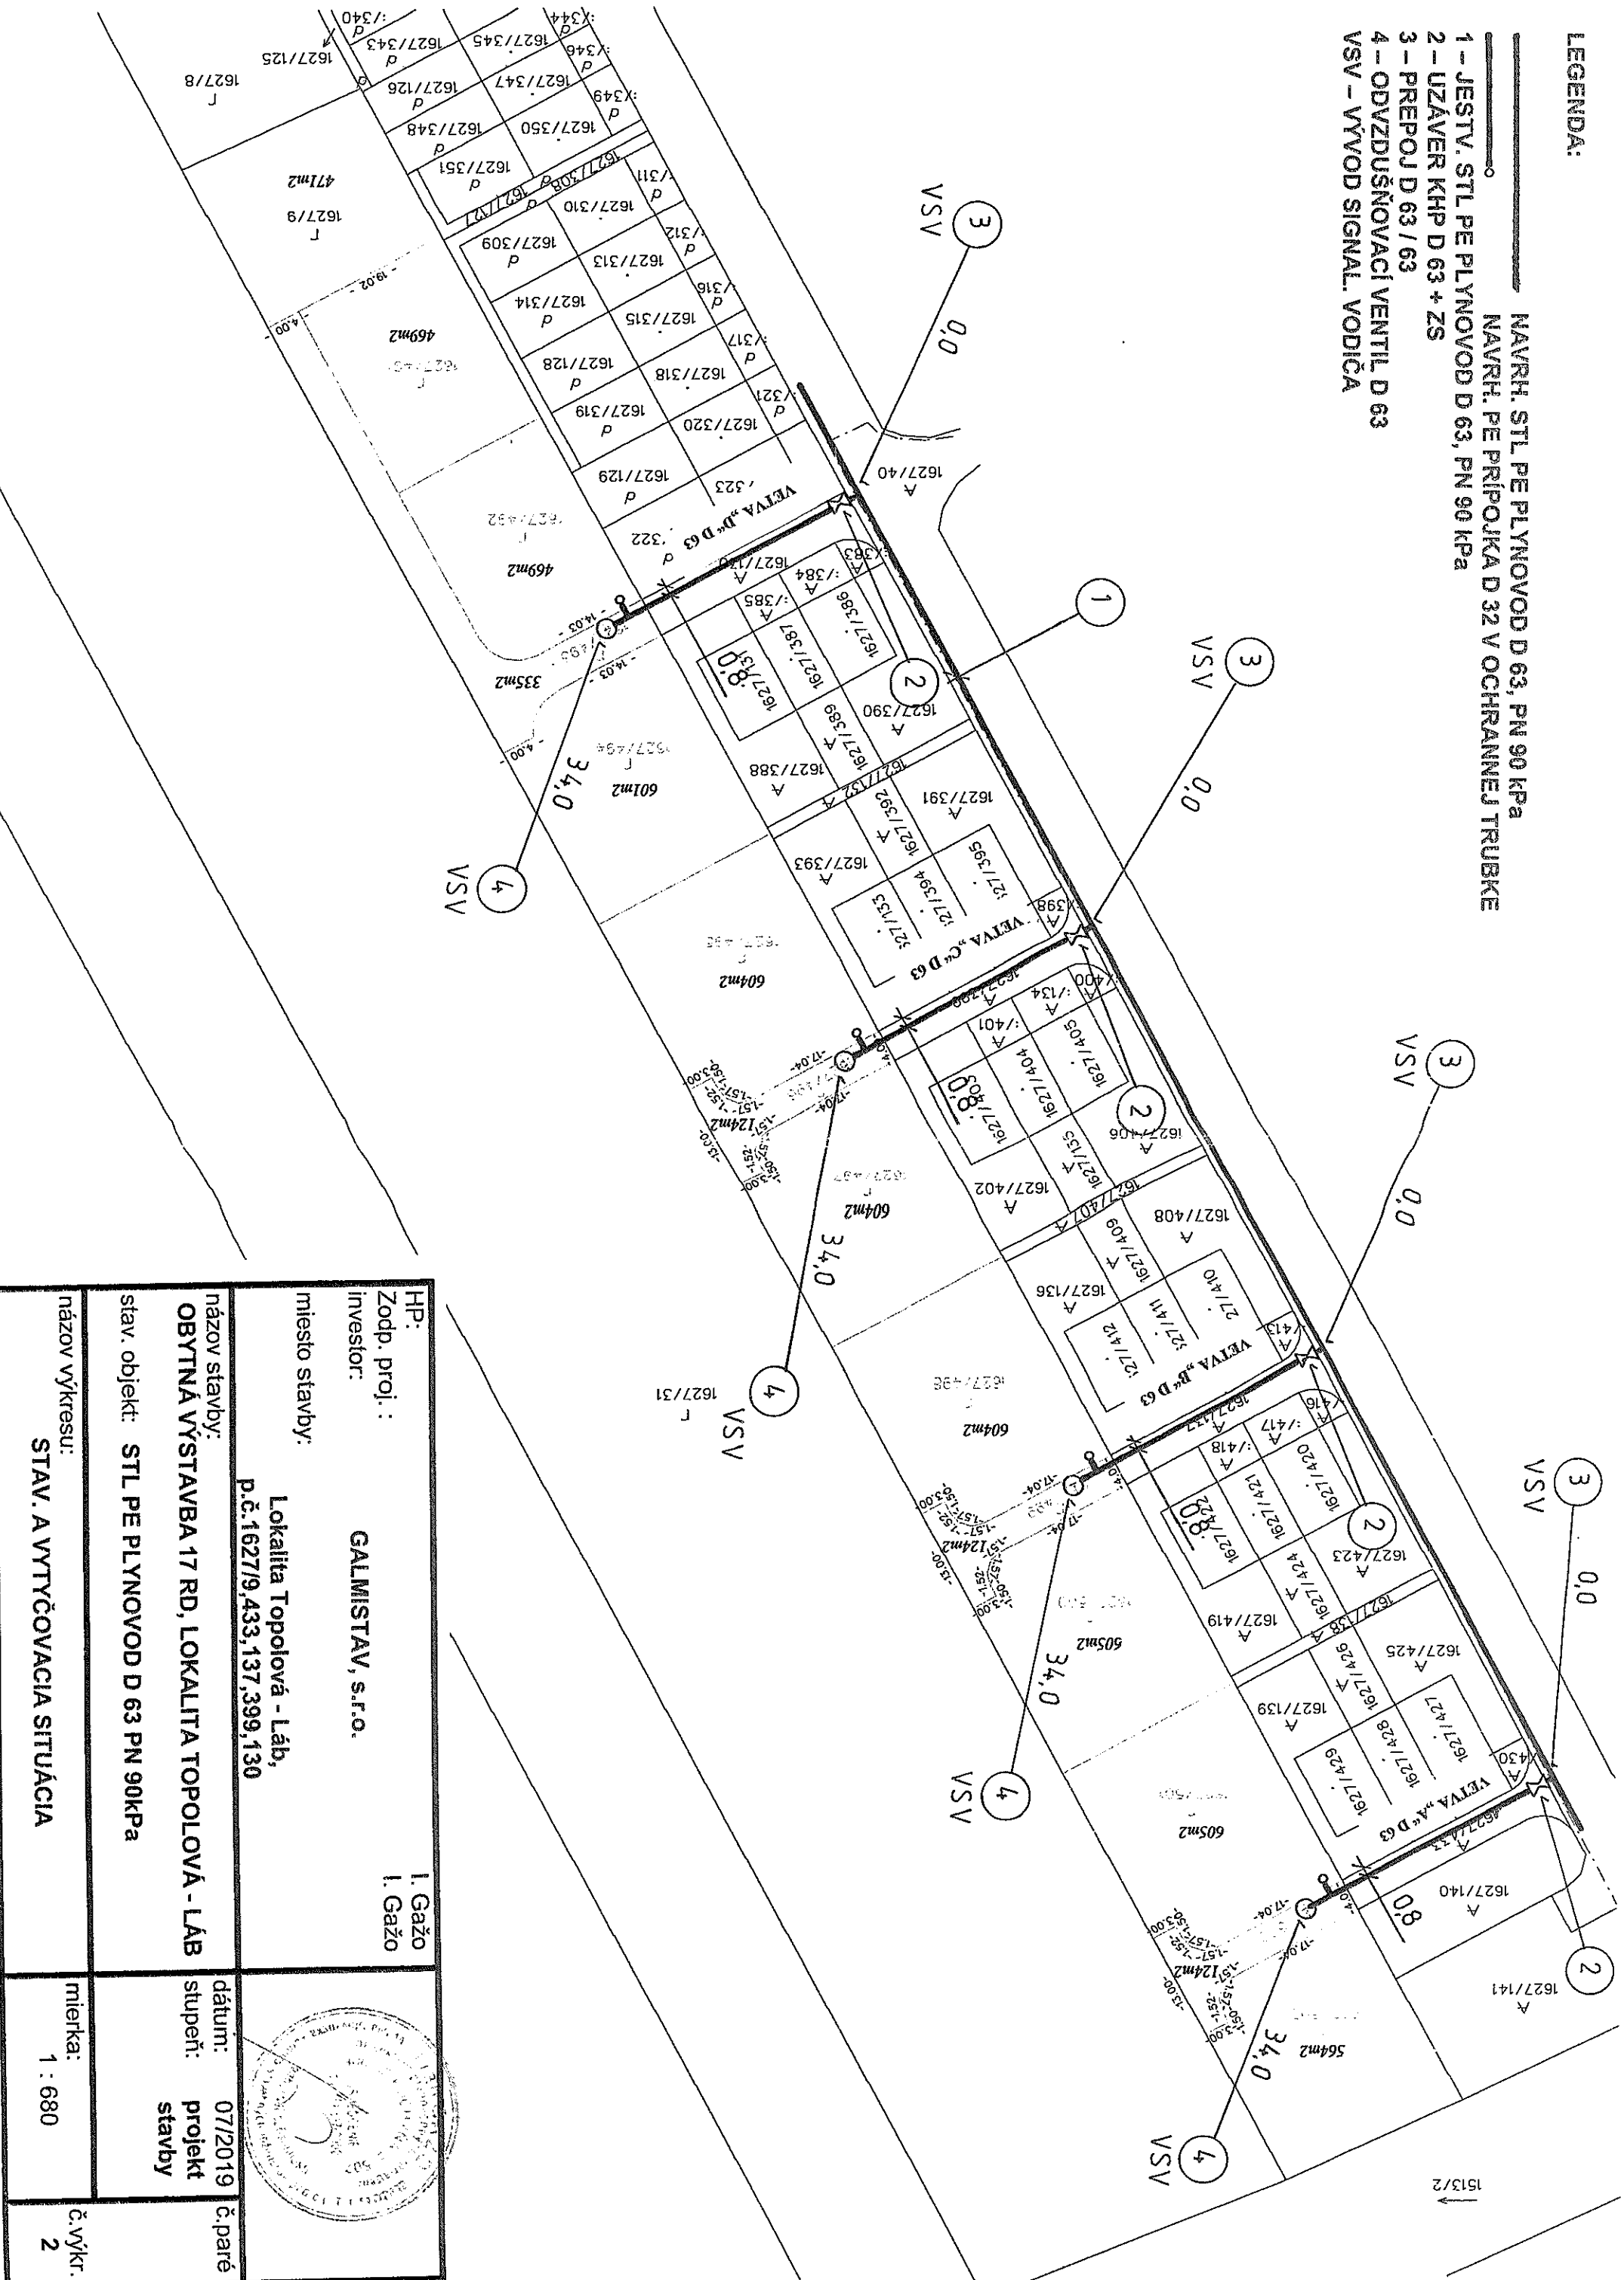

| | | |
|----------------|---|------------------------------|
| HP: | I. Gažo | |
| Zodp. proj.: | I. Gažo | |
| Investor: | GALMISTAV, s.r.o. | |
| miesto stavby: | Lokalita Topolová - Láb, p.č. 1627/9, 433, 137, 399, 130 | |
| názov stavby: | OBYTŇNÁ VÝSTAVBA 17 RD, LOKALITA TOPOLOVÁ - LÁB | dátum: 07/2019 |
| stav. objekt: | STL PE PLYNOVOD D 63 PN 90kPa | stupeň: projekt stavby |
| názov výkresu: | STAV. A VYTÝČOVACIA SITUÁCIA | mierka: 1 : 680 |
| | | č. výkr. 2 |