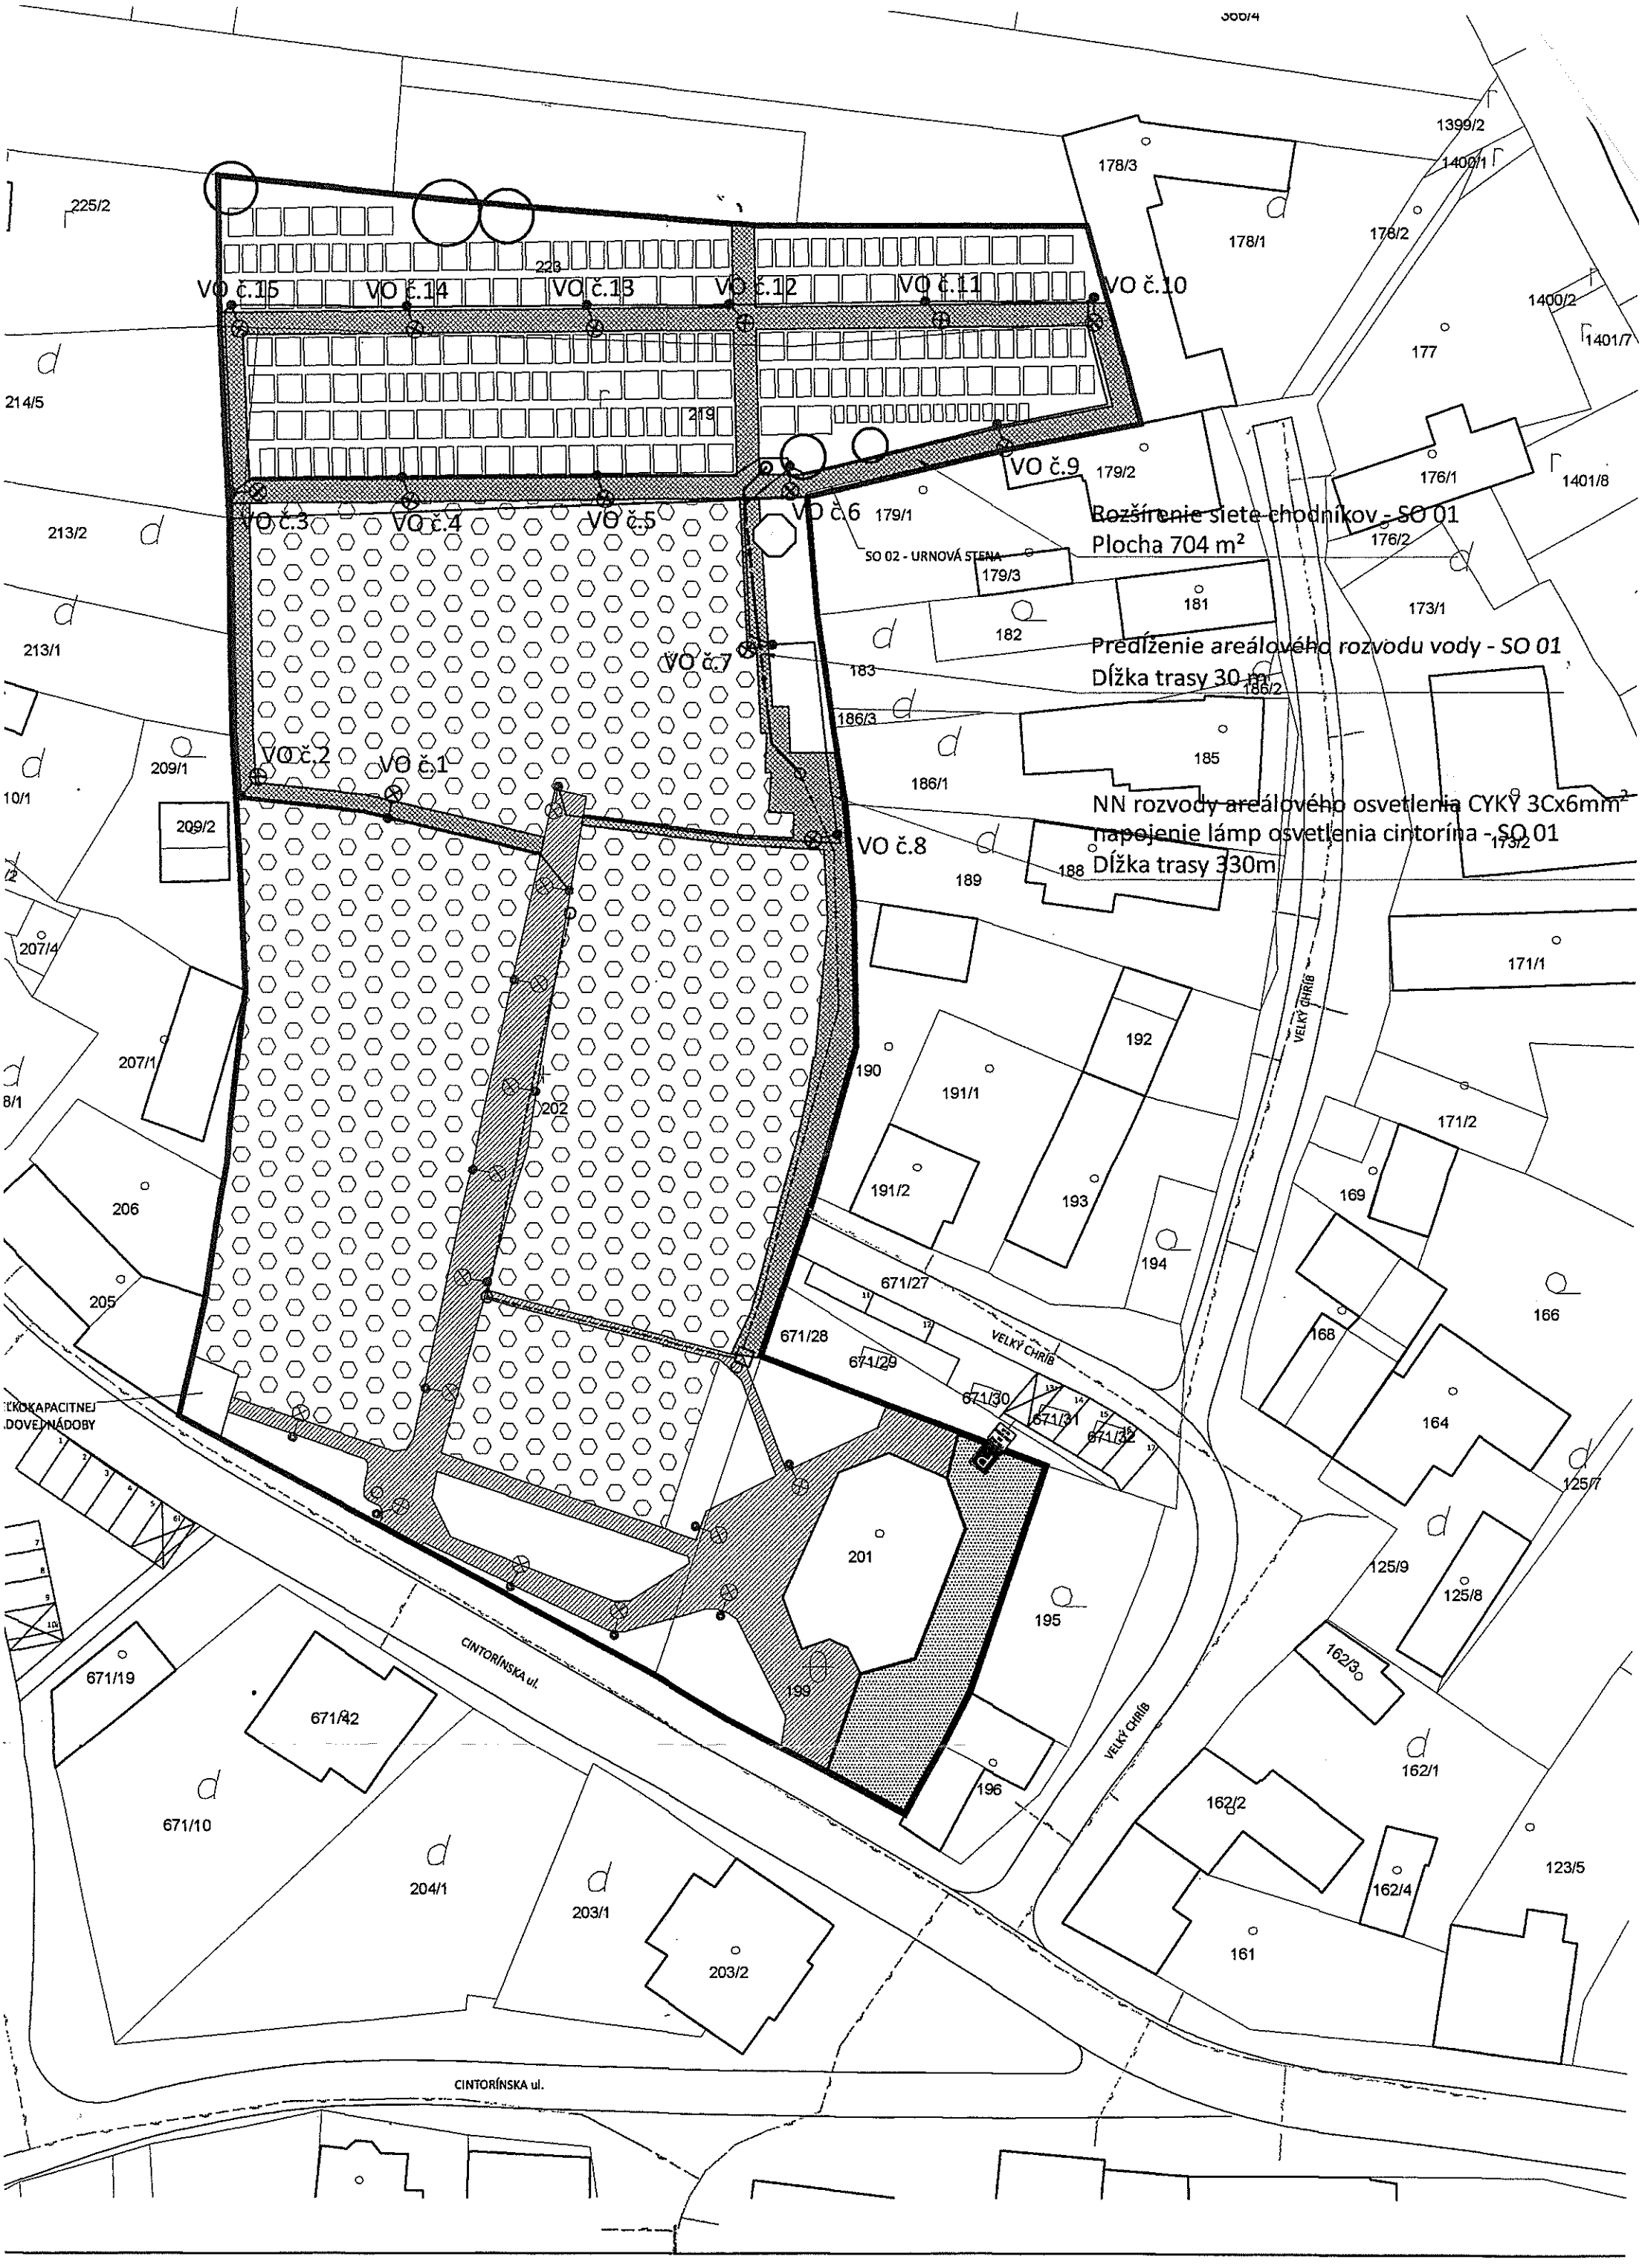
Rozšírenie siete chodníkov - SO 01
Plocha 704 m²
Predĺženie areálového rozvodu vody - SO 01
Dĺžka trasy 30 m
NN rozvody areálového osvetlenia CYKY 3Cx6mm²
napojenie lámp osvetlenia cintorína - SO 01
Dĺžka trasy 330m
VO č.1
VO č.2
VO č.3
VO č.4
VO č.5
VO č.6
VO č.7
VO č.8
VO č.9
VO č.10
VO č.11
VO č.12
VO č.13
VO č.14
VO č.15
SO 02 - URNOVÁ STENA
CINTORÍNSKA ul.
VELKÝ CHRIB